






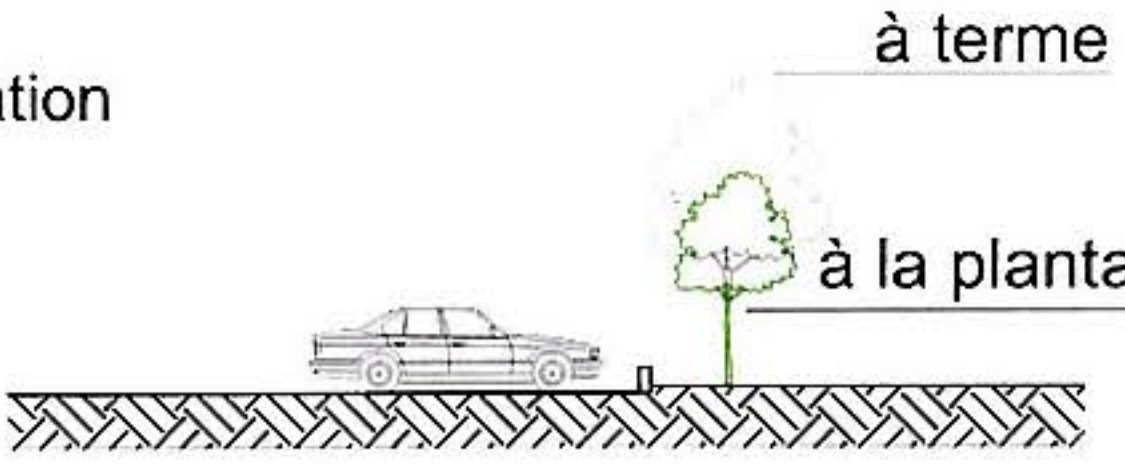



LEGENDE

-  Essences indigènes
-  végétal
-  minéral
-  Arbres à conserver = 15
-  Arbres à supprimer = 22

Nombre d'arbres à planter = 35

Plantation de hêtres,  
frênes, bouleaux, pins

-  à la plantation
  -  à terme
- 

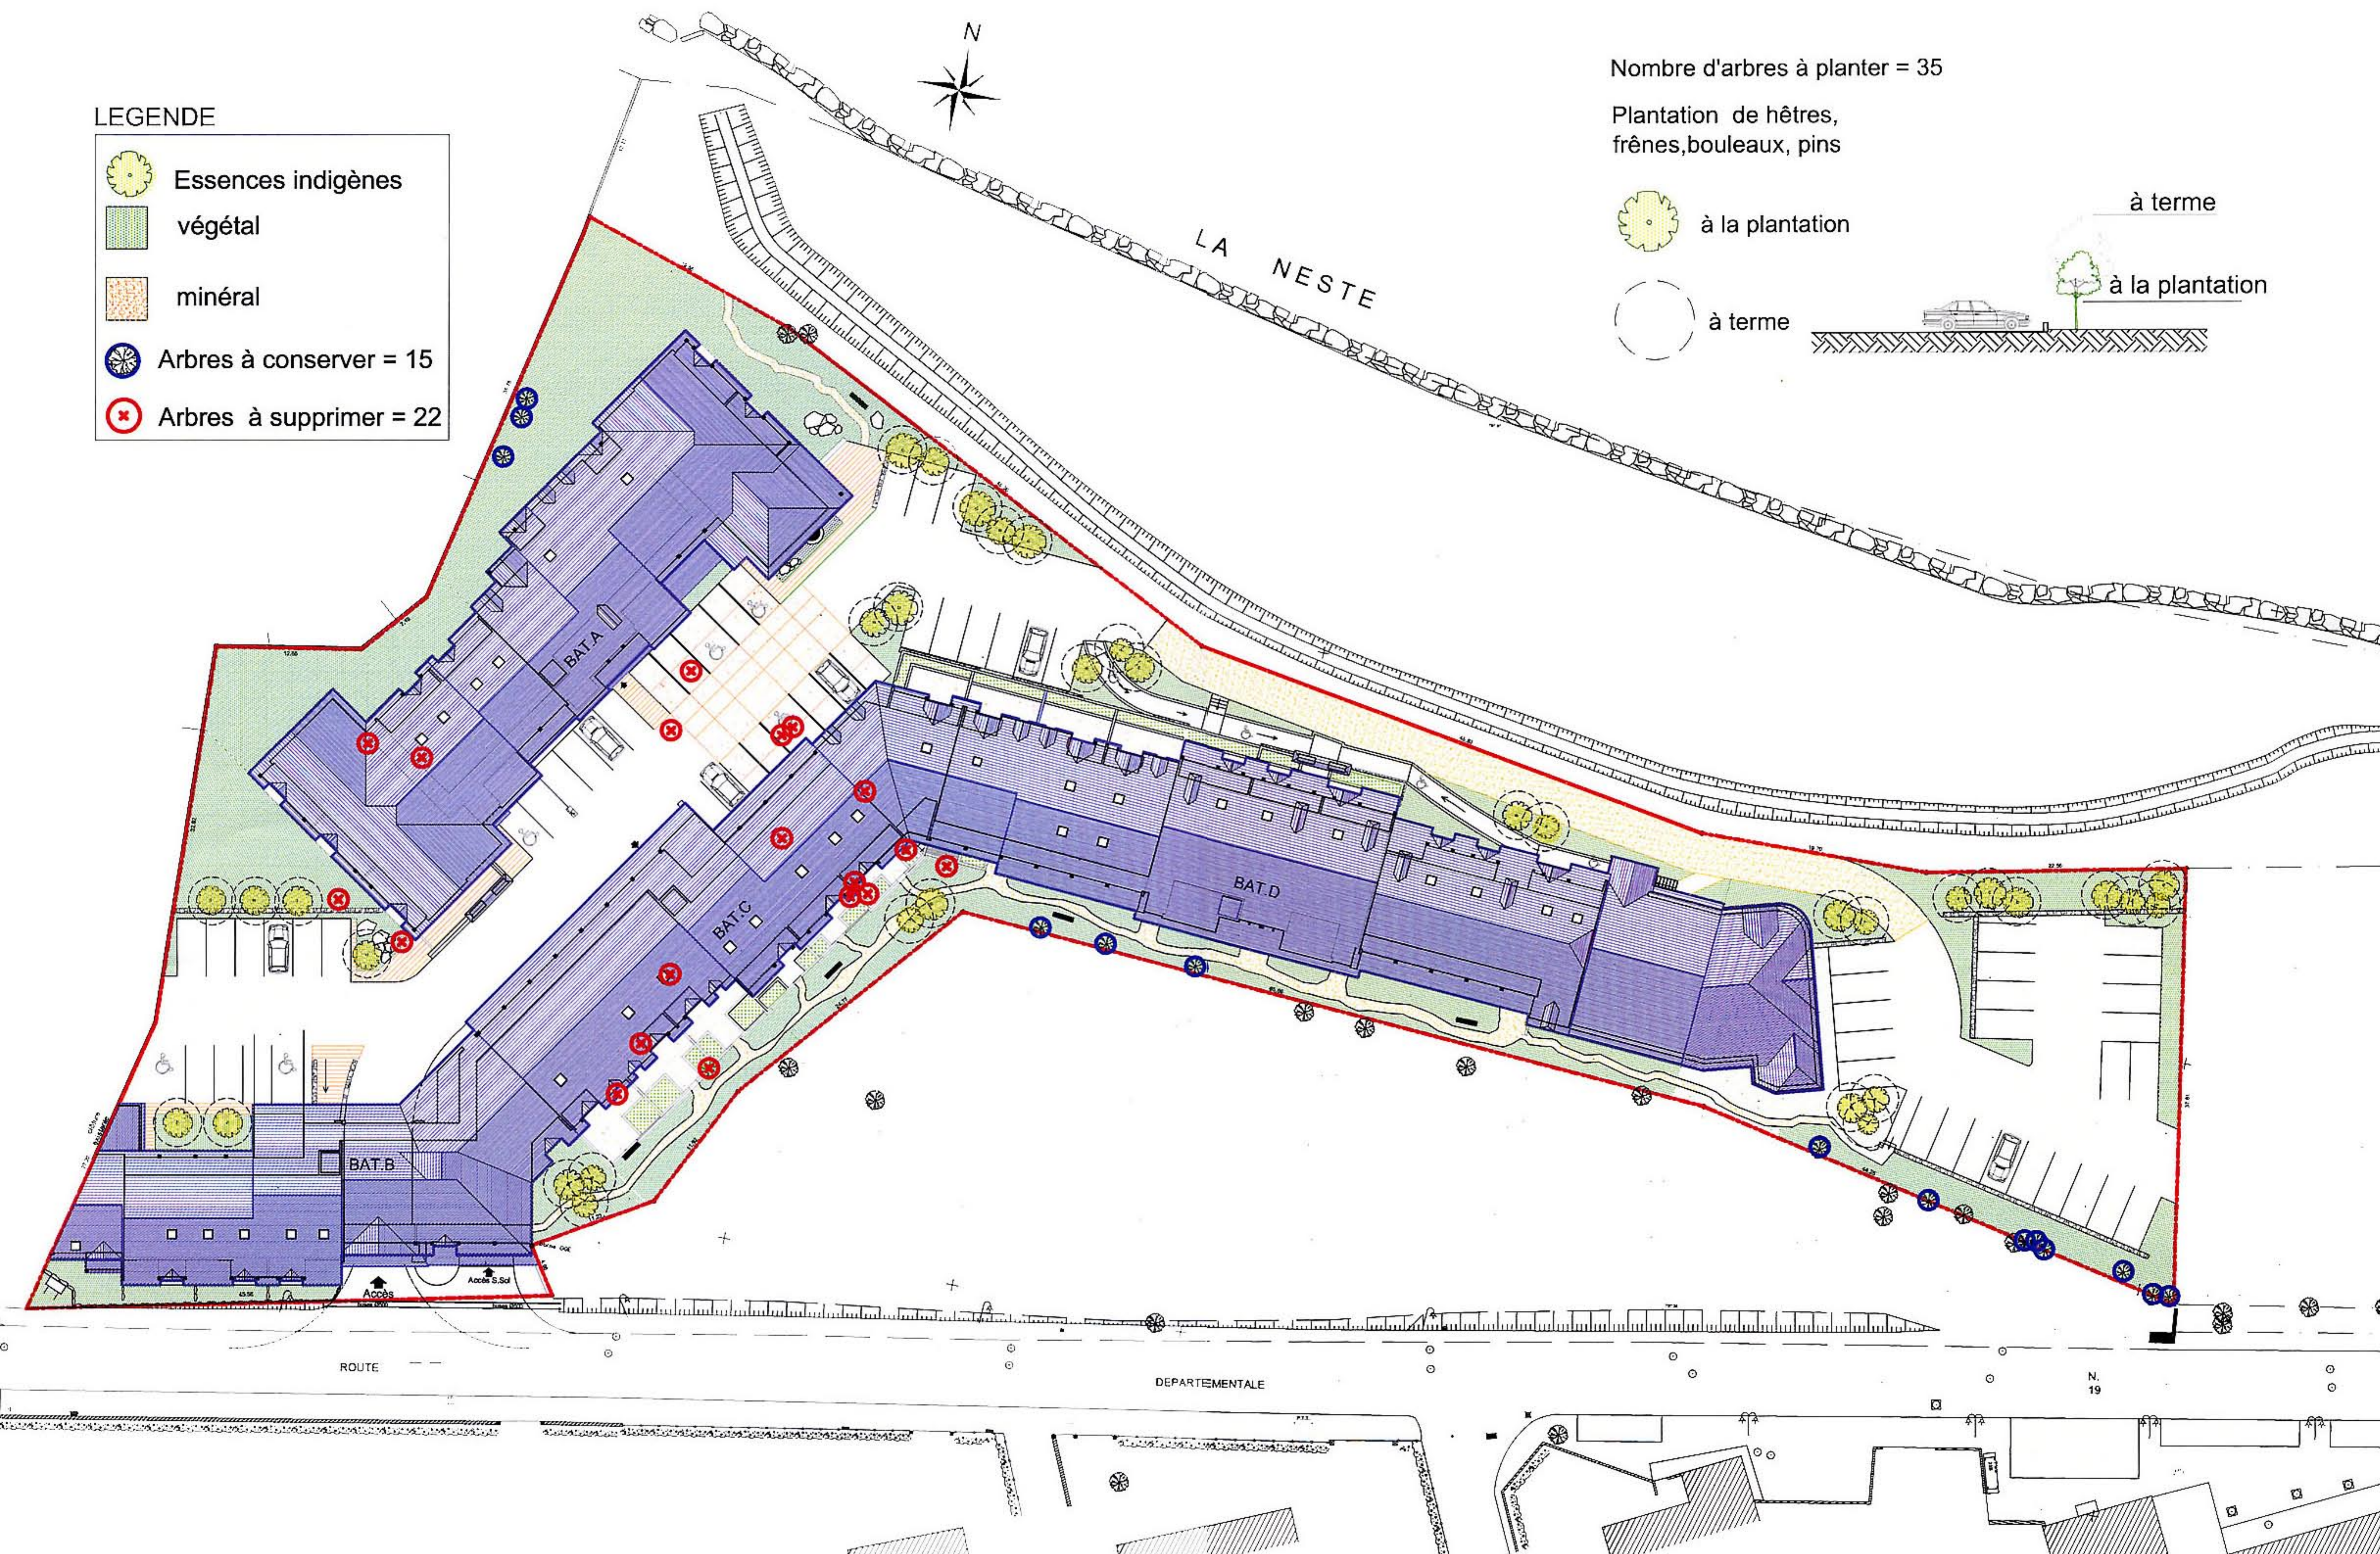

Plan de masse Espaces - Verts  
Echelle 1/500