


PLAN DU REZ DE CHAUSSEE



ECHELLE : 1/100°

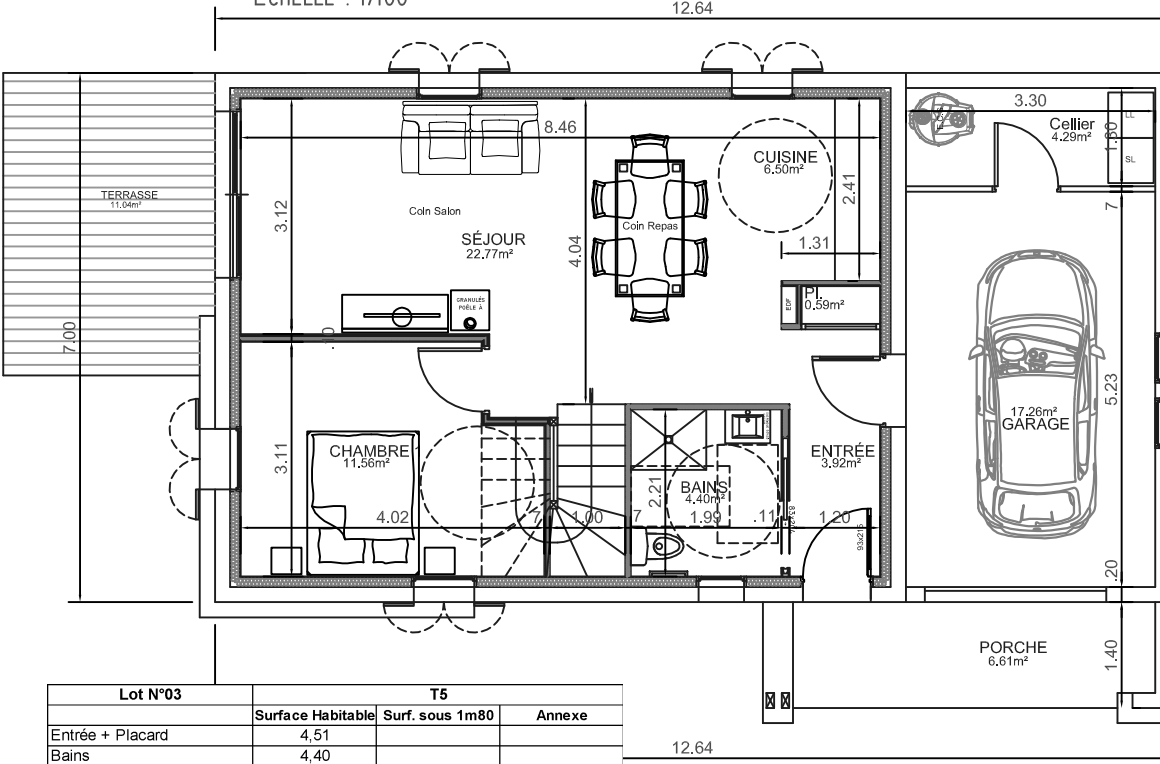


Lot N°03	T5		
	Surface Habitable	Surf. sous 1m80	Annexe
Entrée + Placard	4,51		
Bains	4,40		
Cuisine	6,50		
Séjour	22,77		
Chambre 1	11,56		
Palier	3,01		
WC	1,20	0,22	
Bains	5,24	1,63	
Chambre 2 + Pl.	8,03	2,18	
Chambre 3 + Pl.	7,81	2,52	
Chambre 4 + Pl.	9,52	1,99	
Terrasse			11,04
Balcon			3,86
Porche			6,61
Cellier			4,29
Garage			17,26
<b>Total Surf. Habitable (m²) :</b>	<b>84,55</b>	<b>8,54</b>	<b>43,06</b>
<b>Total Surf. Utiles (m²) :</b>	<b>93,09</b>		

PLAN DE MASSE


ECHELLE : 1/250°

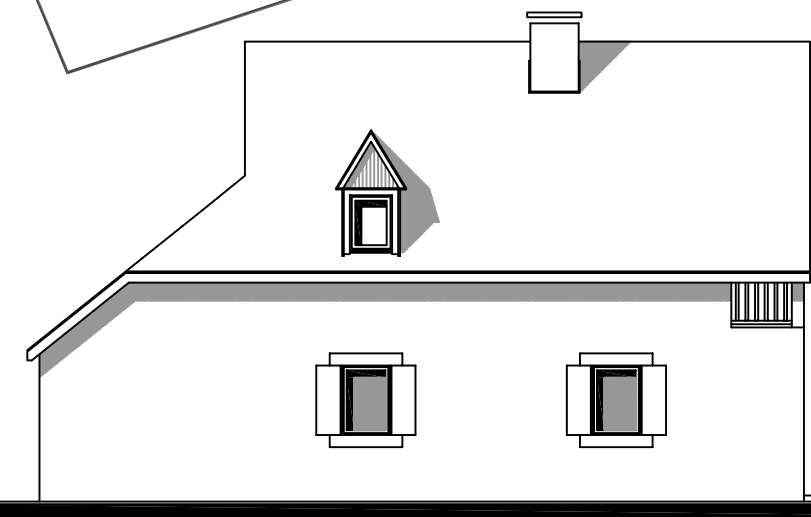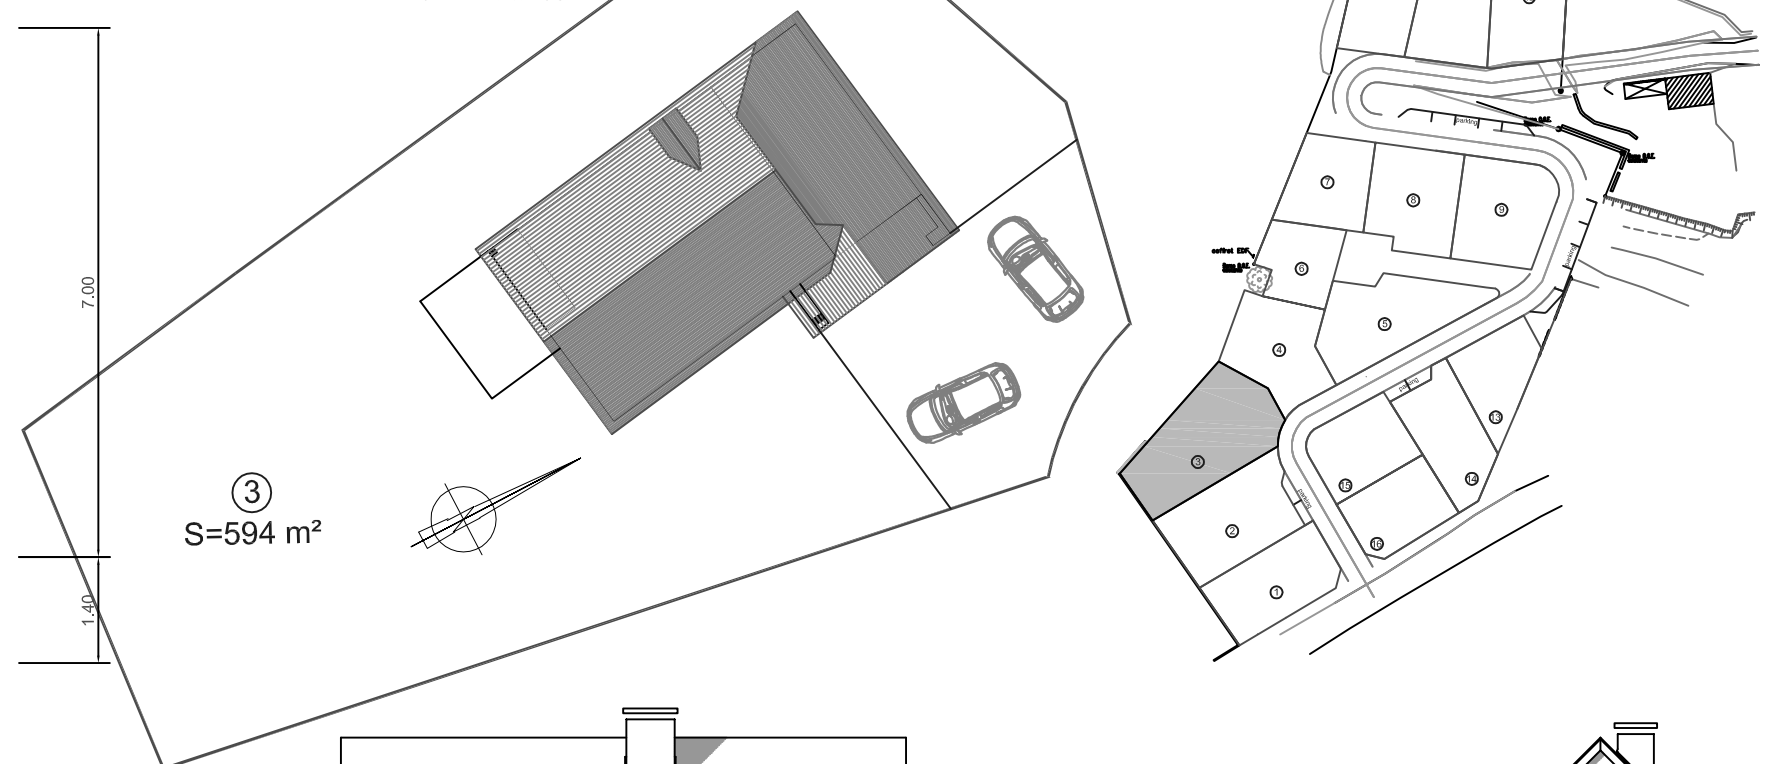

FAÇADE OUEST

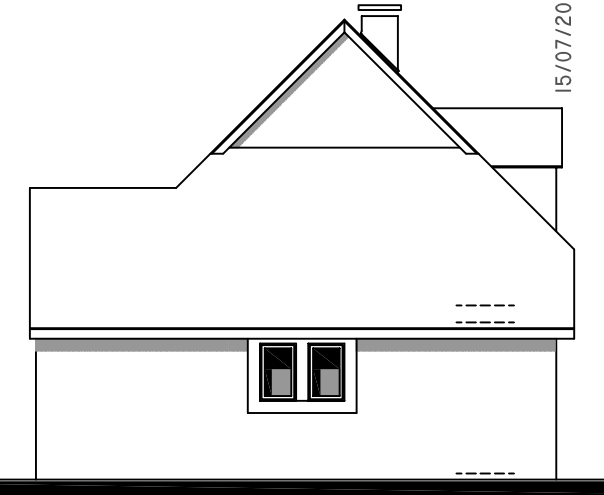

FAÇADE NORD

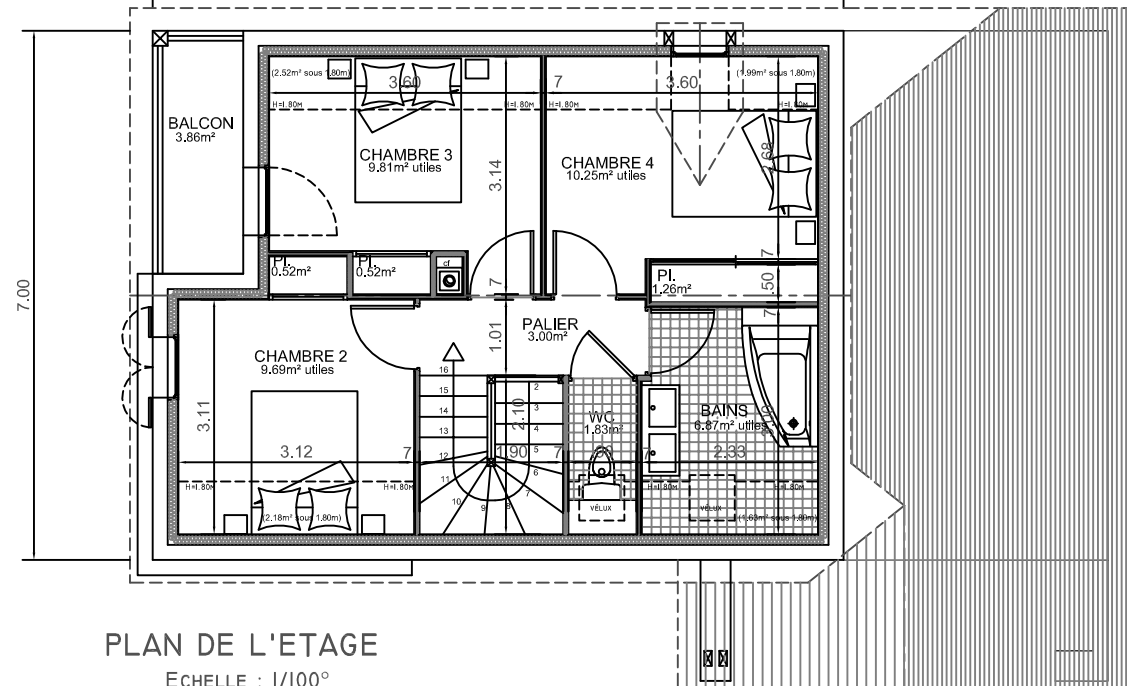


PLAN DE L'ETAGE

ECHELLE : 1/100°



FAÇADE SUD

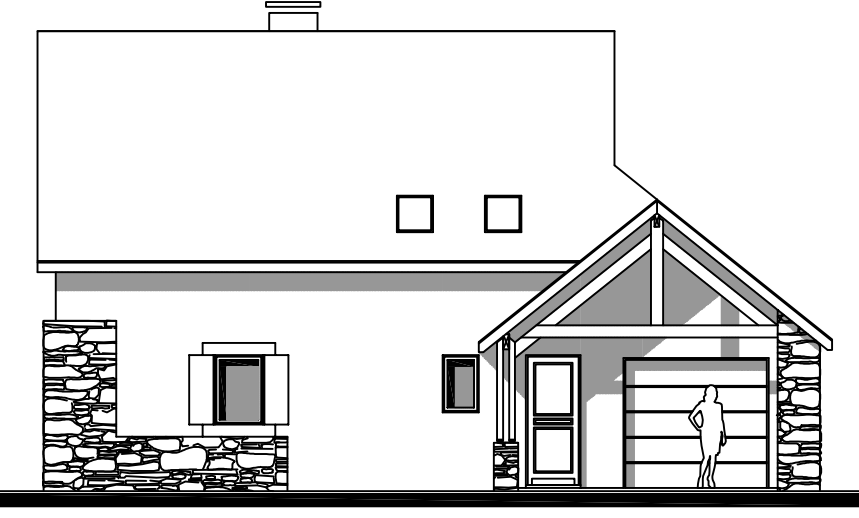

FAÇADE EST SUR ENTREE

ECHELLE : 1/125°