




PLAN DU REZ DE RUE

Echelle : 1/100°




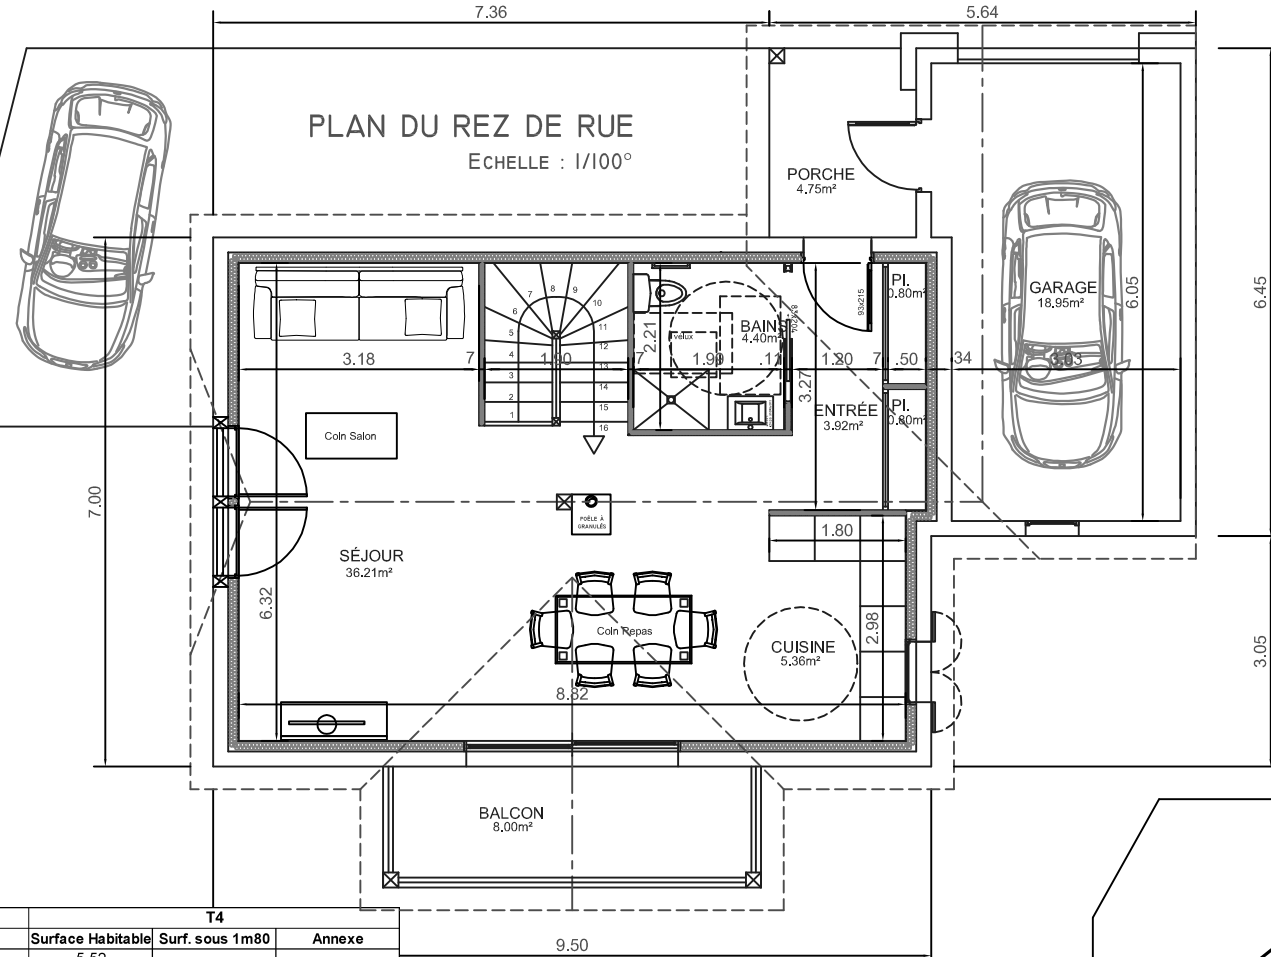


PLAN DE MASSE

Echelle : 1/500°

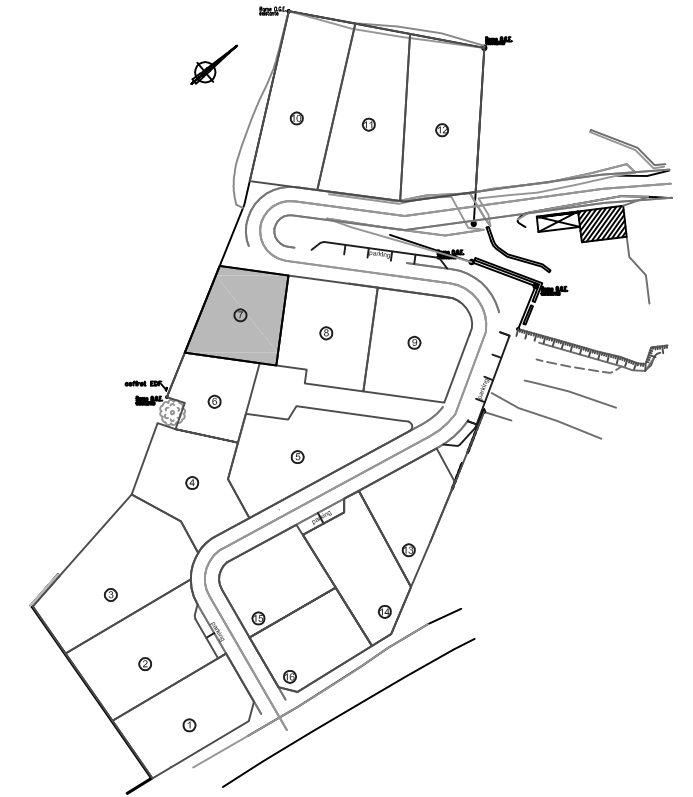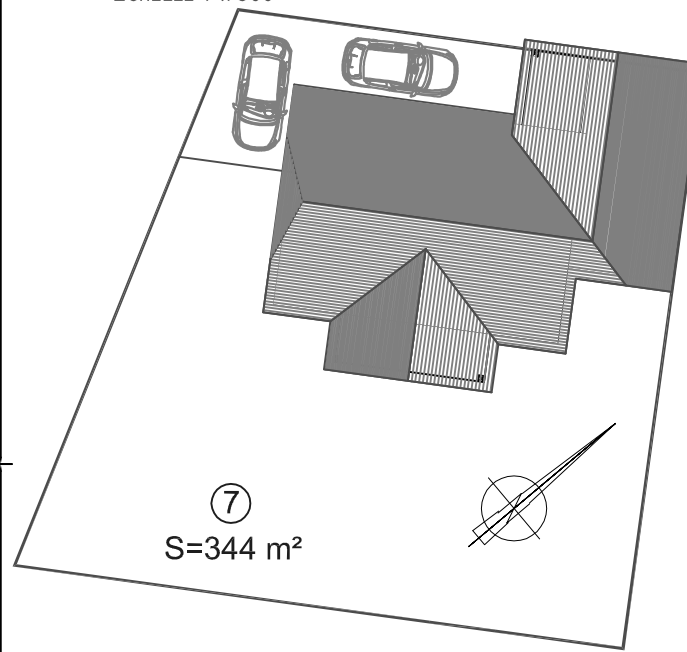

Lot N°07	T4		
	Surface Habitable	Surf. sous 1m80	Annexe
Entrée + Placard	5,52		
Bains	4,40		
Cuisine	5,36		
Séjour	36,21		
Dégagement + Pl.	4,56		
WC	2,15		
Bains	7,46		
Chambre 1 + Pl.	12,25		
Chambre 2 + Pl.	13,72		
Chambre 3	9,70		
Balcon			8,00
Terrasse			7,76
Porche			4,75
Garage			18,95
Total Surf. Habitable (m²) :	101,33	0,00	39,46
Total Surf. Utiles (m²) :	101,33		

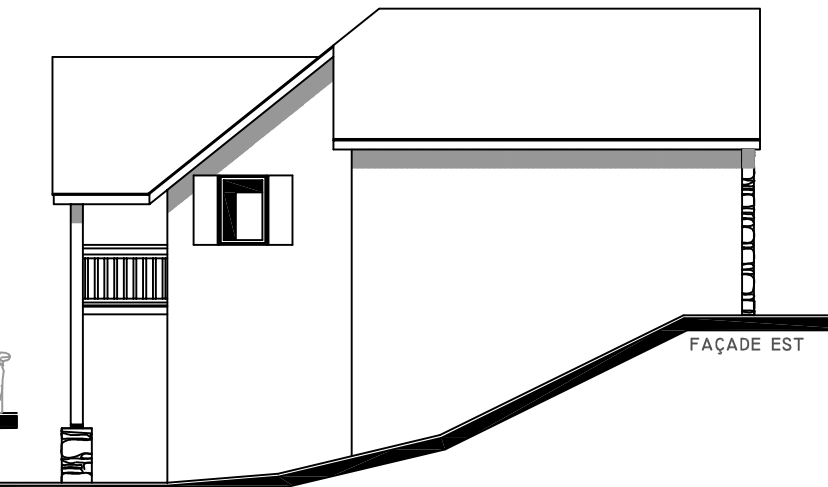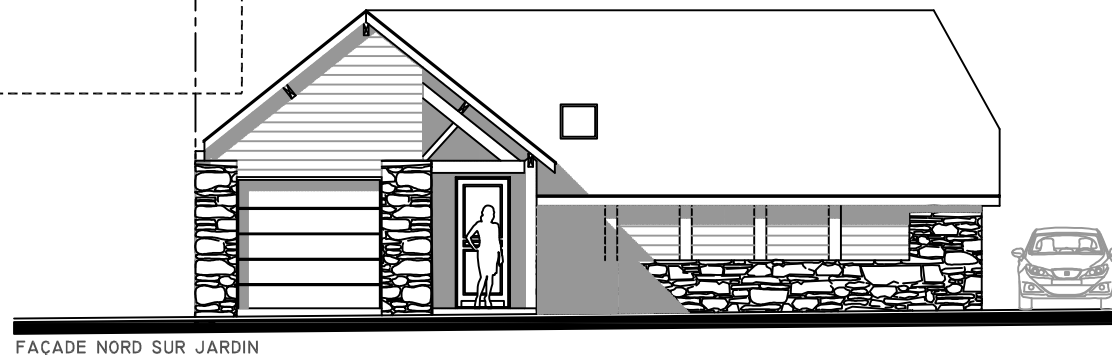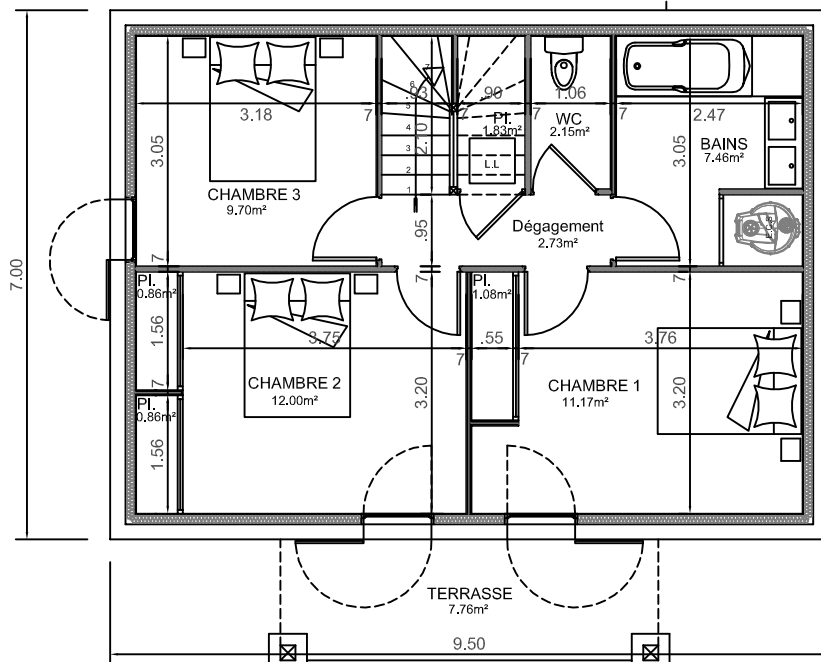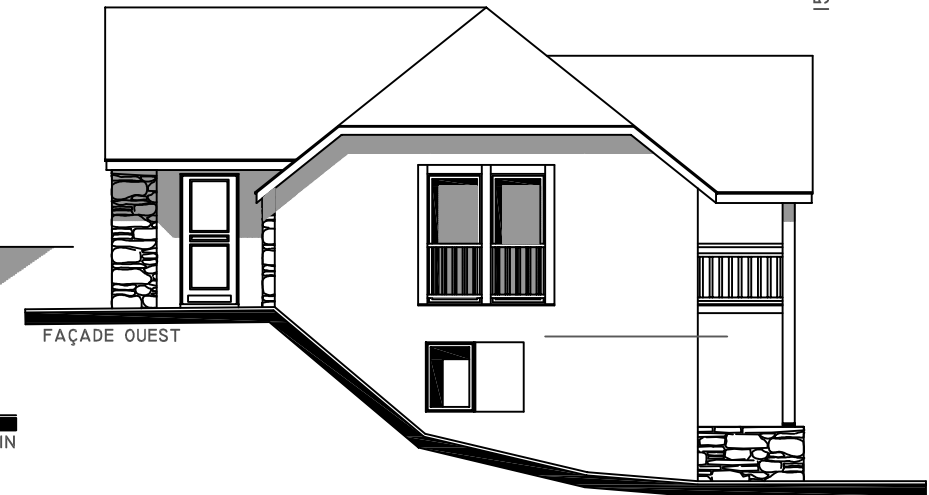

PLAN DU REZ JARDIN

Echelle : 1/100°