


PLAN DU REZ DE JARDIN
Echelle : 1/100°

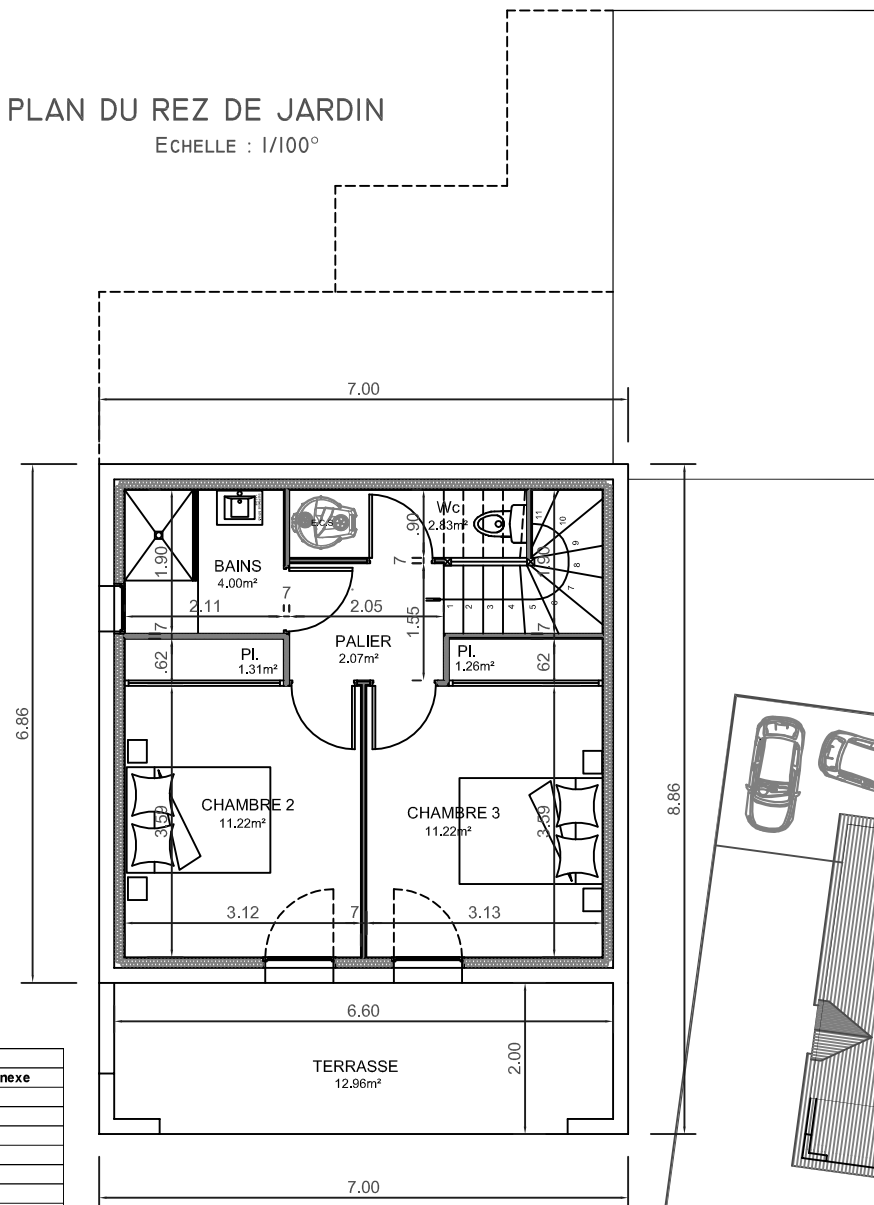

Lot N°09	T4		
	Surface Habitable	Surf. sous 1m80	Annexe
Entrée	3,94		
Bains	4,40		
Cuisine	5,72		
Séjour	22,40		
Chambre 1	11,98		
Palier	2,07		
WC	2,83		
Bains	4,00		
Chambre 2 + Pl.	12,53		
Chambre 3 + Pl.	12,48		
Balcon			13,20
Terrasse			12,96
Porche			8,36
Garage			19,14
Total Surf. Habitable (m²) :	82,35	0,00	53,66
Total Surf. Utiles (m²) :	82,35		

