

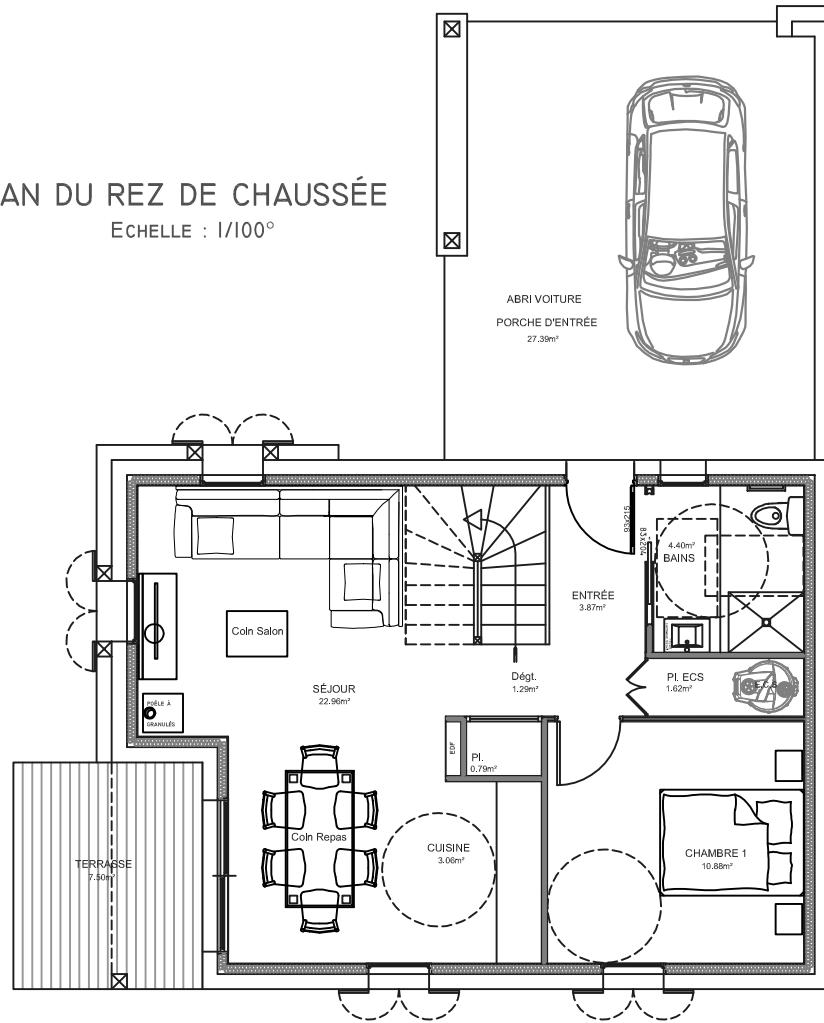


PLAN DU REZ DE CHAUSSÉE  
ECHELLE : 1/100°


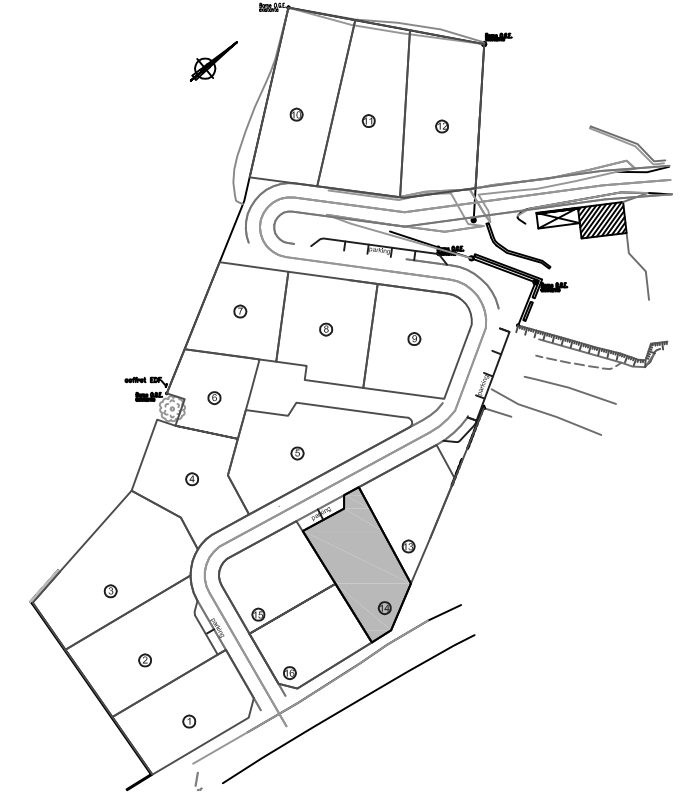


PLAN DE MASSE  
ECHELLE : 1/500°

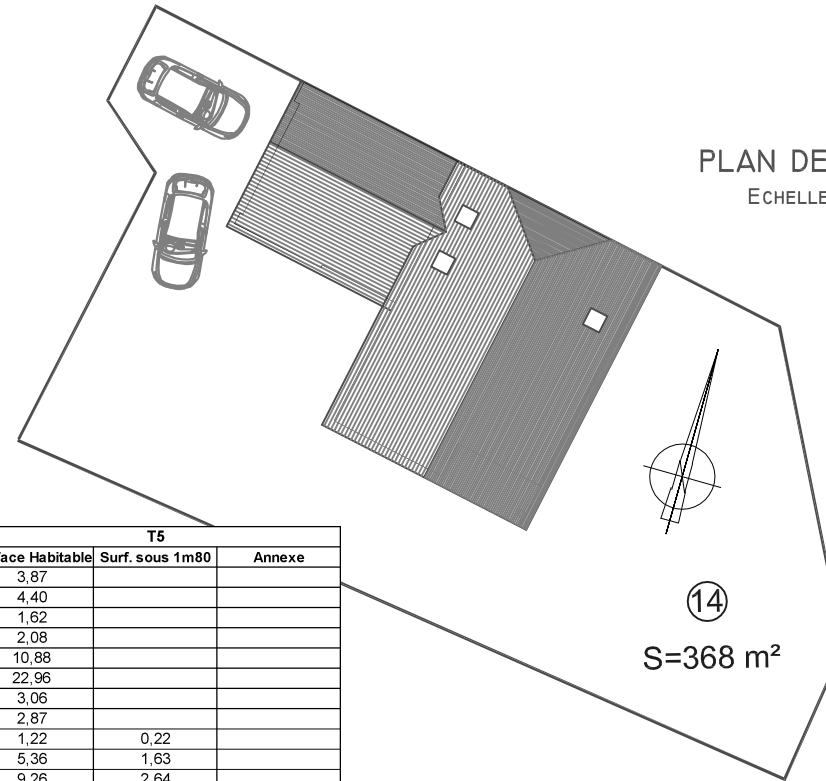


Lot N°14	T5		
	Surface Habitable	Surf. sous 1m80	Annexe
Entrée	3,87		
Bains	4,40		
Placard	1,62		
Dégagement + Pl.	2,08		
Chambre 1	10,88		
Séjour	22,96		
Cuisine	3,06		
Palier	2,87		
WC	1,22	0,22	
Bains	5,36	1,63	
Chambre 2 + Pl.	9,26	2,64	
Chambre 3 + Pl.	9,00	2,64	
Chambre 4 + Pl.	8,50	2,44	
Loggia			3,60
Terrasse			7,50
Abri Voiture / Porche			27,39
<b>Total Surf. Habitable (m<sup>2</sup>) :</b>	<b>85,08</b>	<b>9,57</b>	<b>38,49</b>
<b>Total Surf. Utiles (m<sup>2</sup>) :</b>	<b>94,65</b>		

PLAN DE L'ETAGE  
ECHELLE : 1/100°

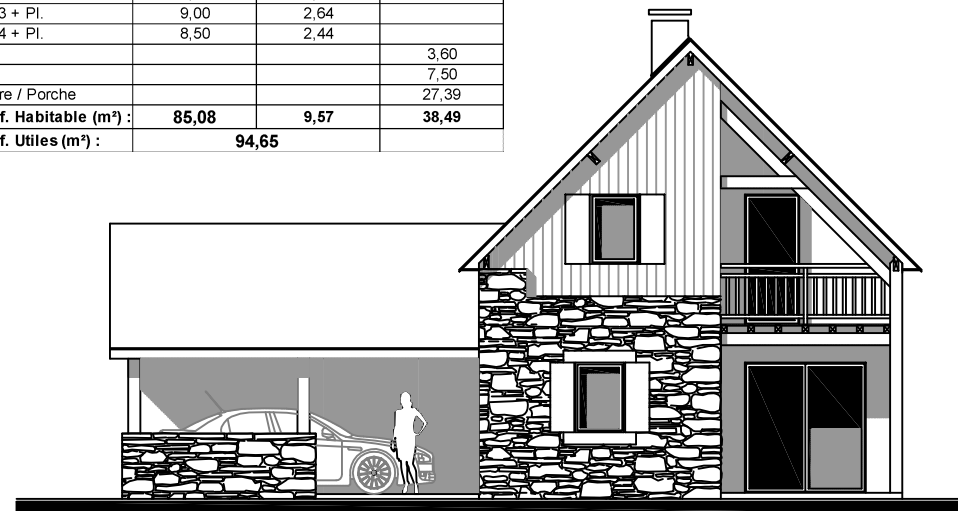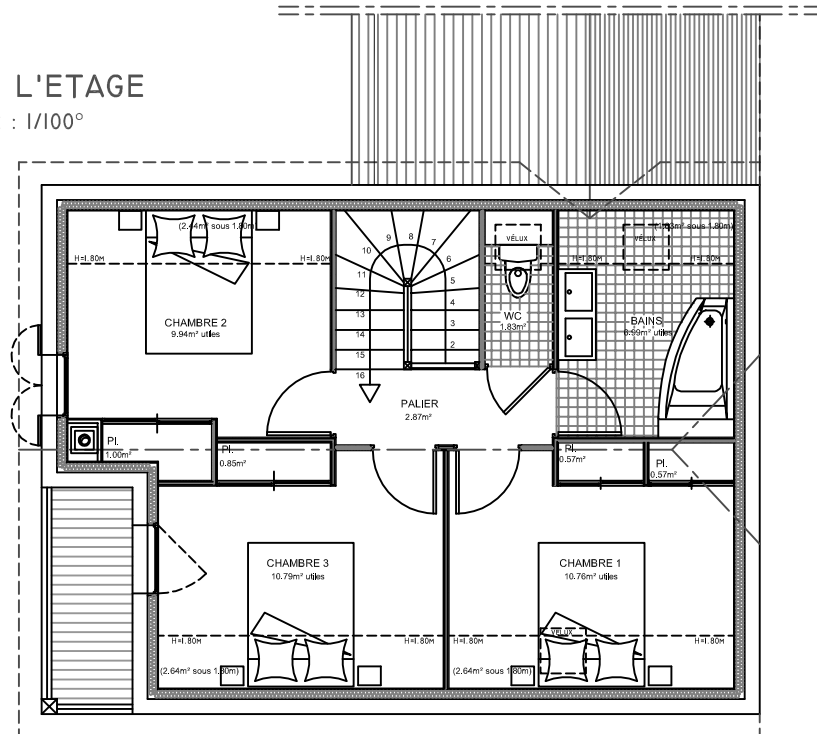


FAÇADE SUD SUR JARDIN

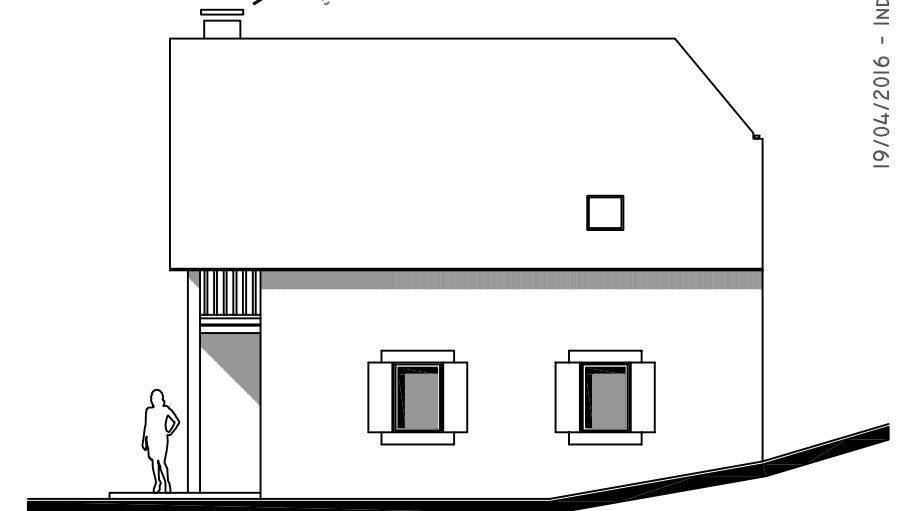

FAÇADE EST

ECHELLE : 1/125°

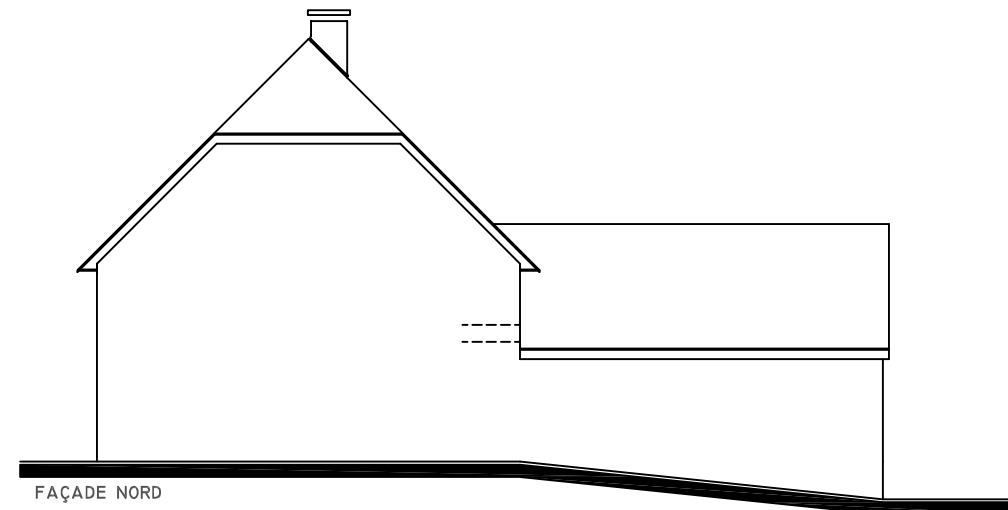

FAÇADE NORD

ECHELLE : 1/125°



FAÇADE OUEST SUR RUE

19/04/2016 - INDICE 01