


PLAN DE COMMERCIALISATION

Echelle: 1/500

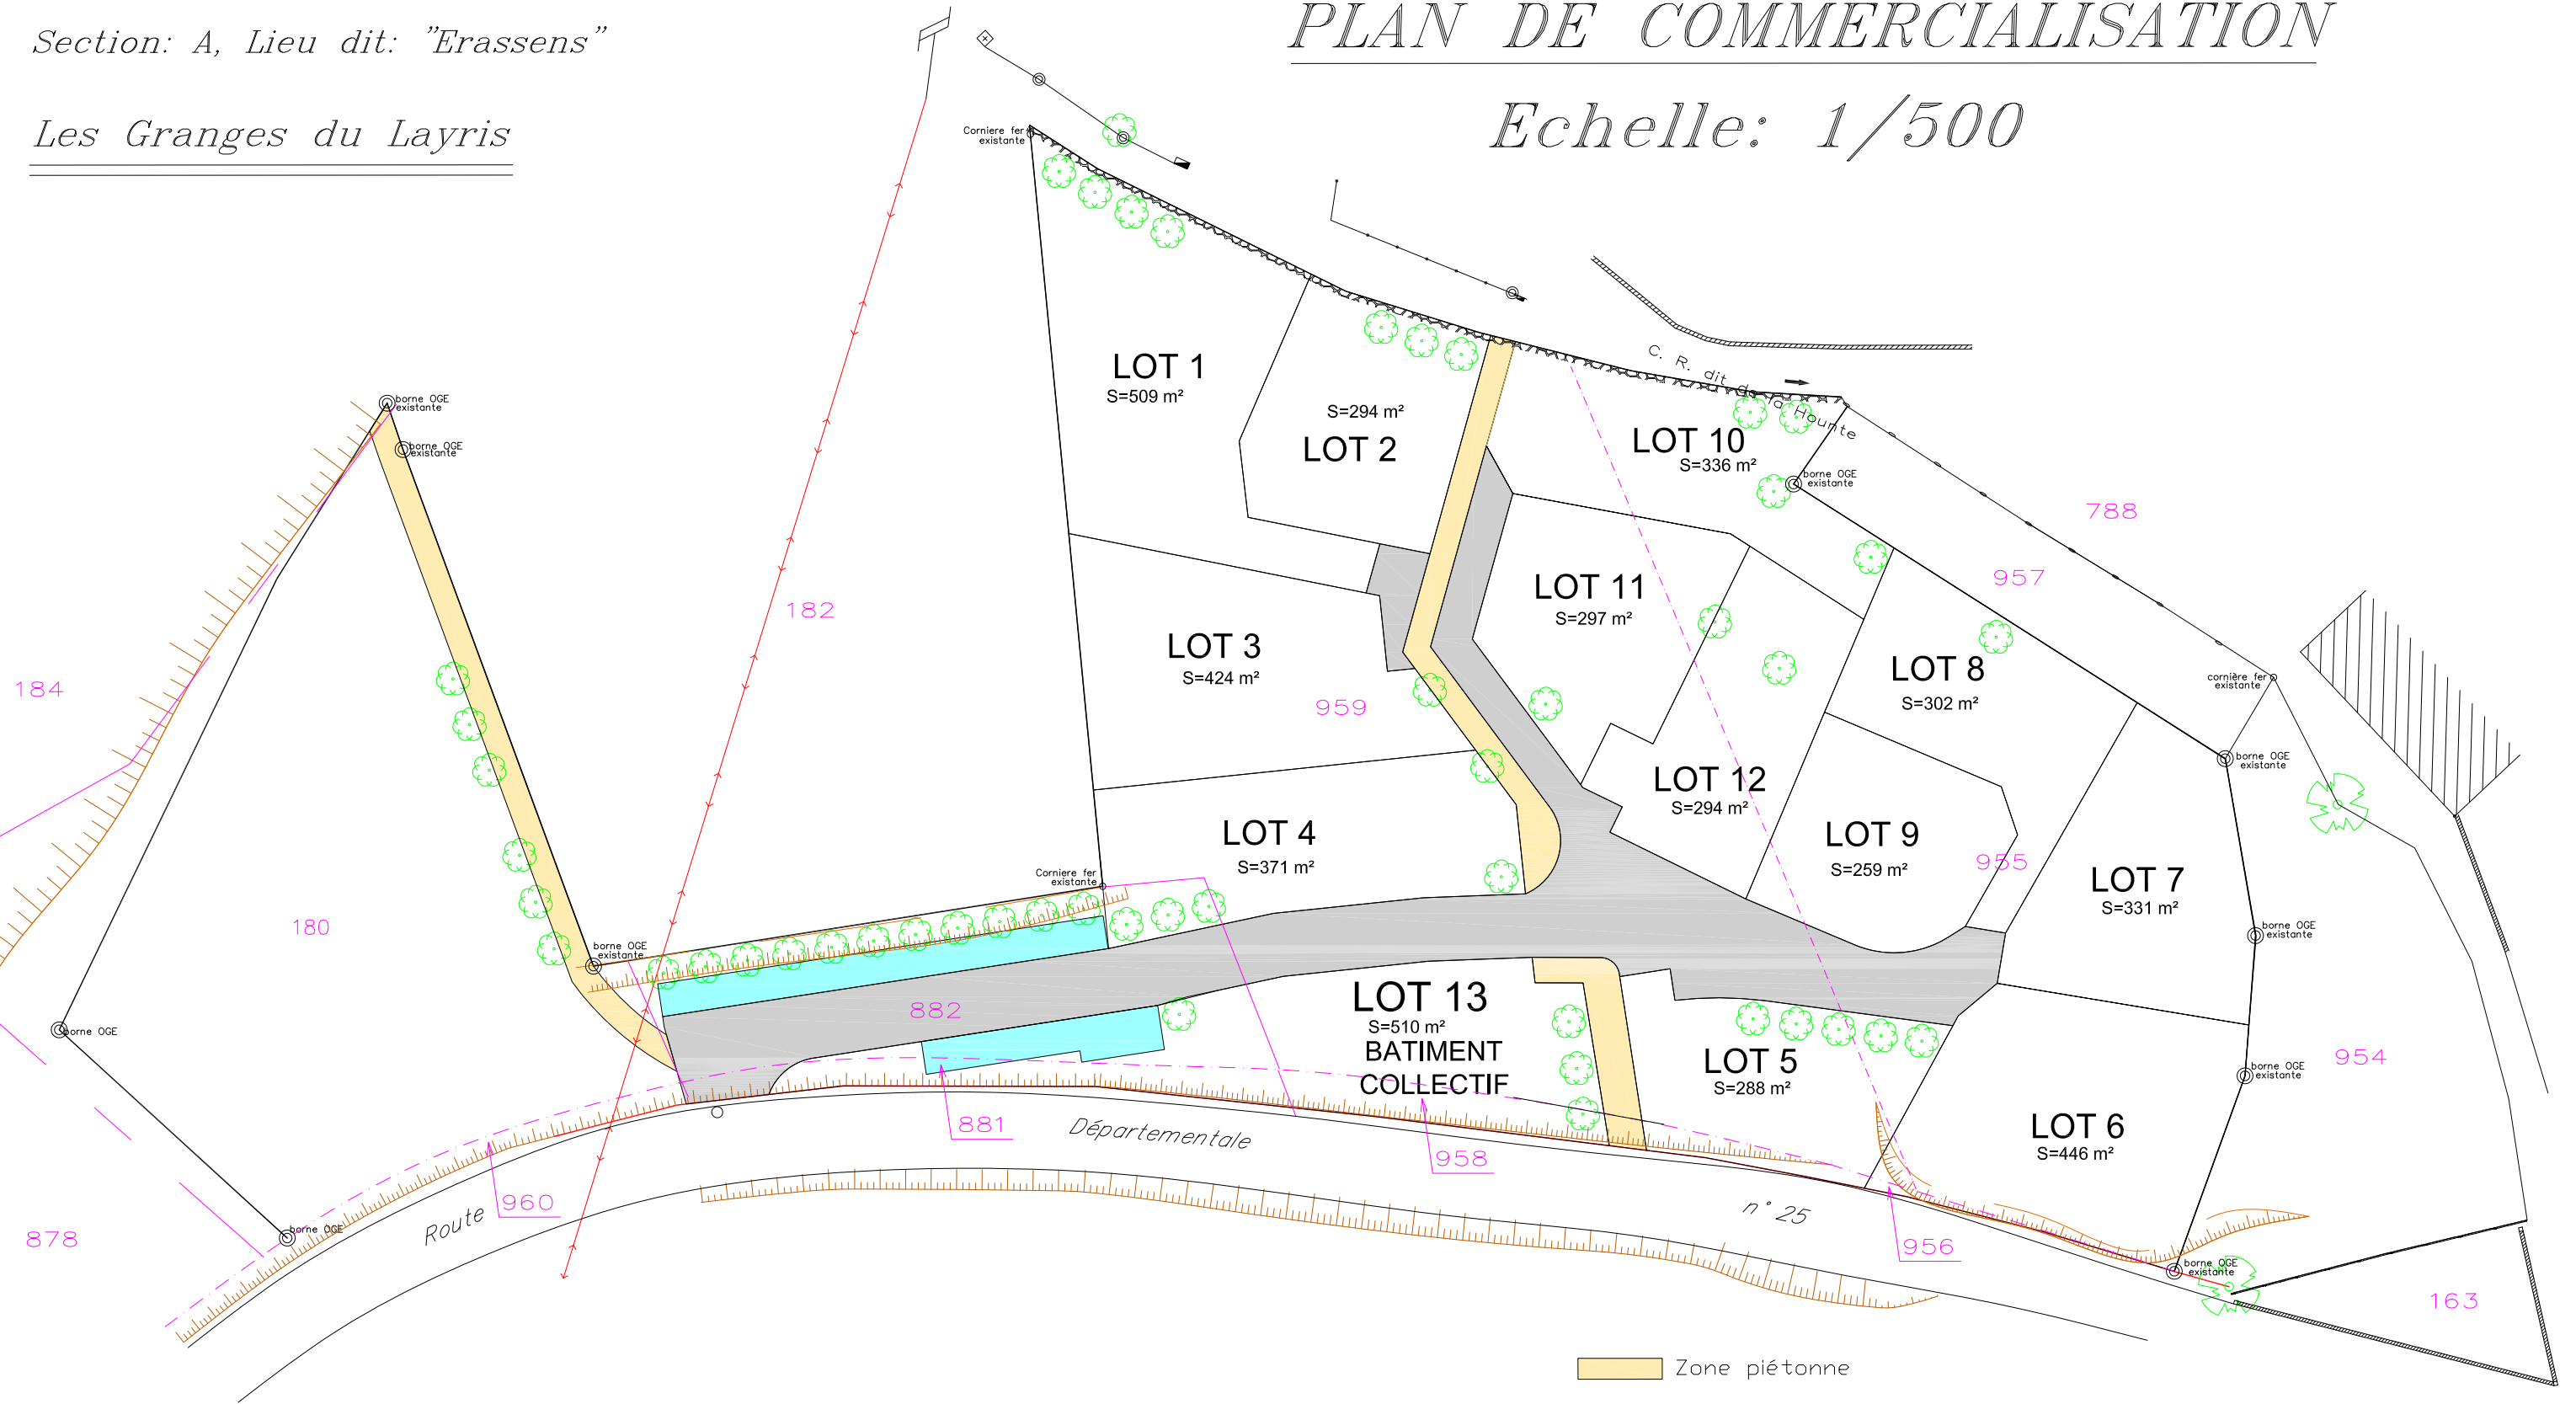

DOSSIER N° :2009104
DRESSE LE : 11/04/11
mise à jour le 23/09/11

- Zone piétonne
- Parkings
- Voirie

Les côtes périmétrique ainsi que les surfaces des lots ne seront définitives qu'après implantation et bornage.