

Niveau RDC

ESPACE ACCUEIL



Indice I
09 février 2009

sas
Accueil
Salon
Bureau
Réserve

Habitable
Annexes

Total

114.46m²

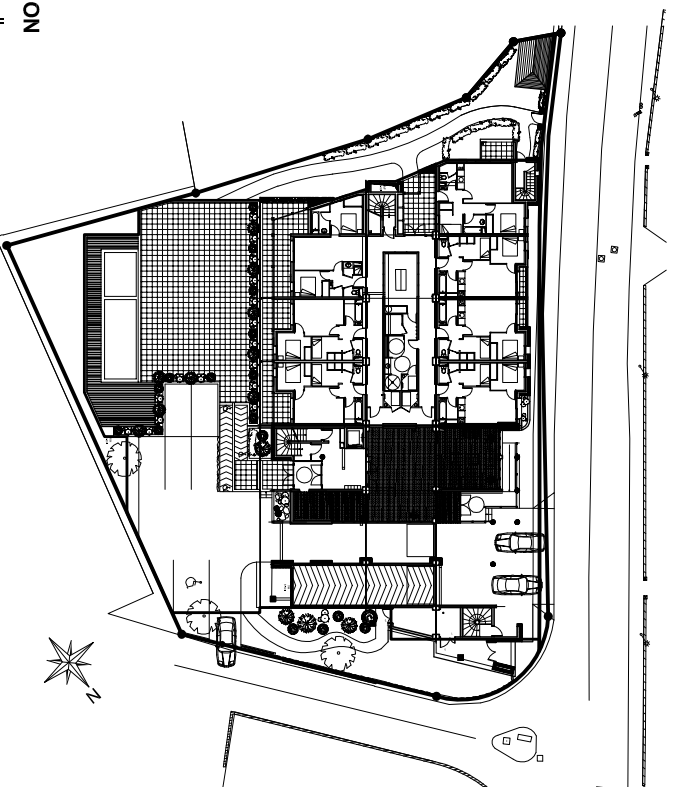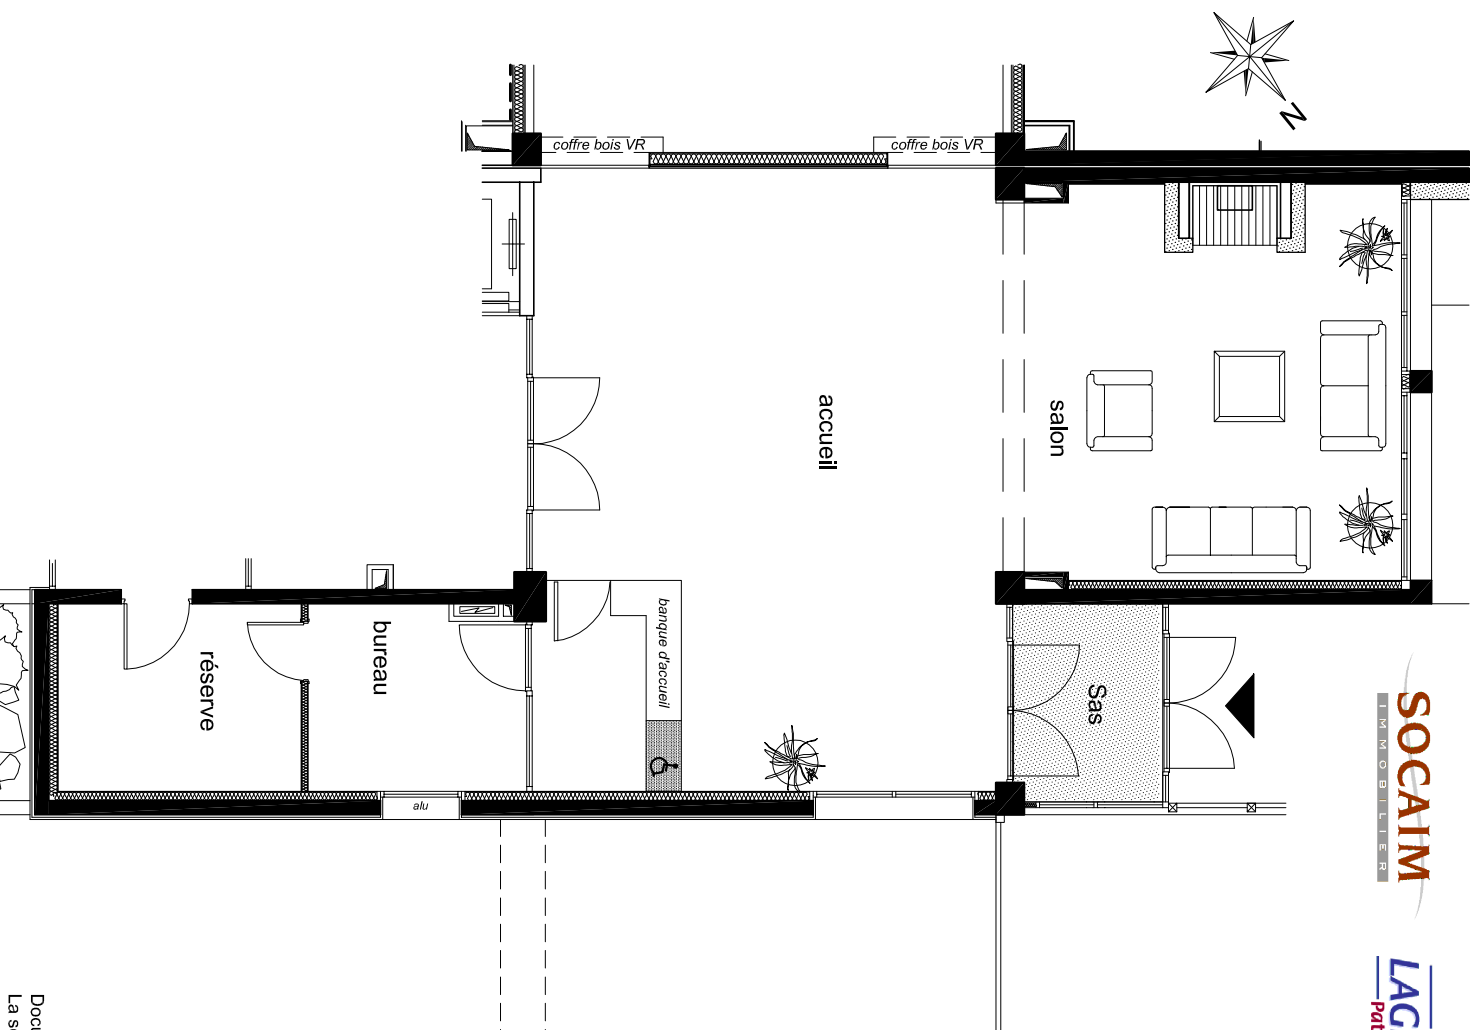

LOCALISATION

Document non contractuel, sans échelle.
La société de construction se réserve le droit d'apporter des modifications dues à des impératifs d'ordre technique ou administratif.