


SURFACES LOT 10 B			
Rez-de-chaussée		Etage	
Entrée	3,80	Dégagement	3,00
Dégagement	2,80	Chambre 1	5,74
Séjour	15,89	Chambre 2	5,65
Kitch	6,10	Cabine	3,15
WC	2,13	WC	0,62
Placard escalier	1,56	Bain	2,60
Placards entrée	0,85	Placard Ch 1	0,50
Placard WC	0,83	Placard Ch 2	0,71
Total	33,13	Total	21,26
			TOTAL
			54,39
Terrasse		18,03	

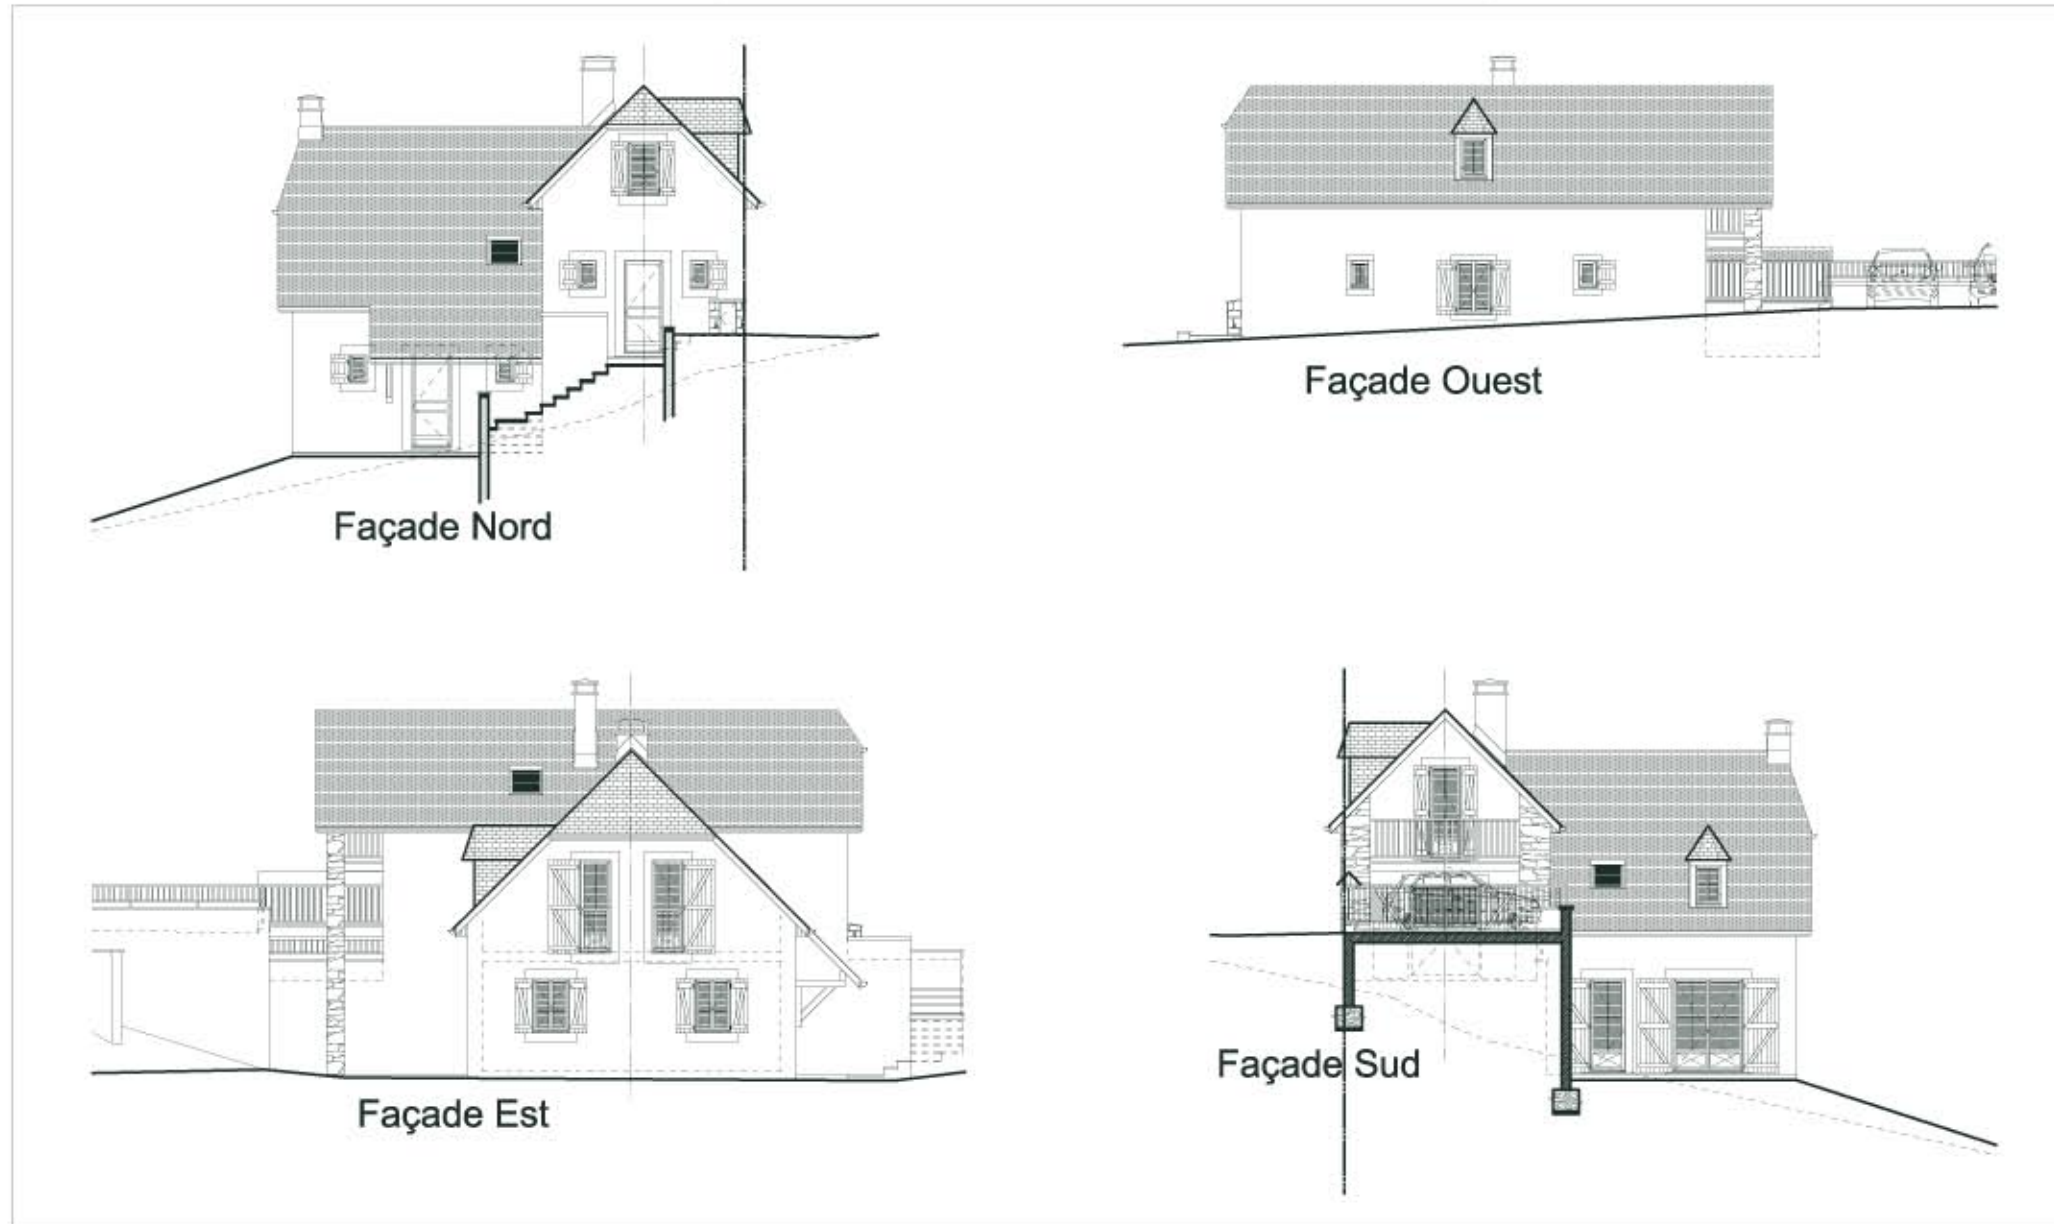

Ce plan peut être sujet à de légères modifications (de cotes et de surfaces, de configuration et d'implantation des appareils sanitaires) pour des raisons techniques ou architecturales
 L'ensemble des soffites, retombées de poutres ne peuvent être indiqués sur les plans
 Une tolérance des cotes est admise suivant le code civil. Le mobilier est représenté à titre indicatif