




SURFACES LOT 8 A			
Rez-de-chaussée		Etage	
Entrée	3,26	Dégagement	2,99
Dégagement	2,94	Chambre 1	5,74
Séjour	16,87	Chambre 2	5,64
Kitch	4,97	Cabine	3,15
Salle d'eau	3,21	Bain	2,60
Placard escalier	1,56	WC	0,62
Placards entrée	1,32	Placard Ch1	0,50
		Placard Ch 2	0,71
<b>Total</b>	<b>34,13</b>	<b>Total</b>	<b>21,95</b>
		<b>TOTAL</b>	<b>56,08</b>

Terrasse	16,56
----------	-------

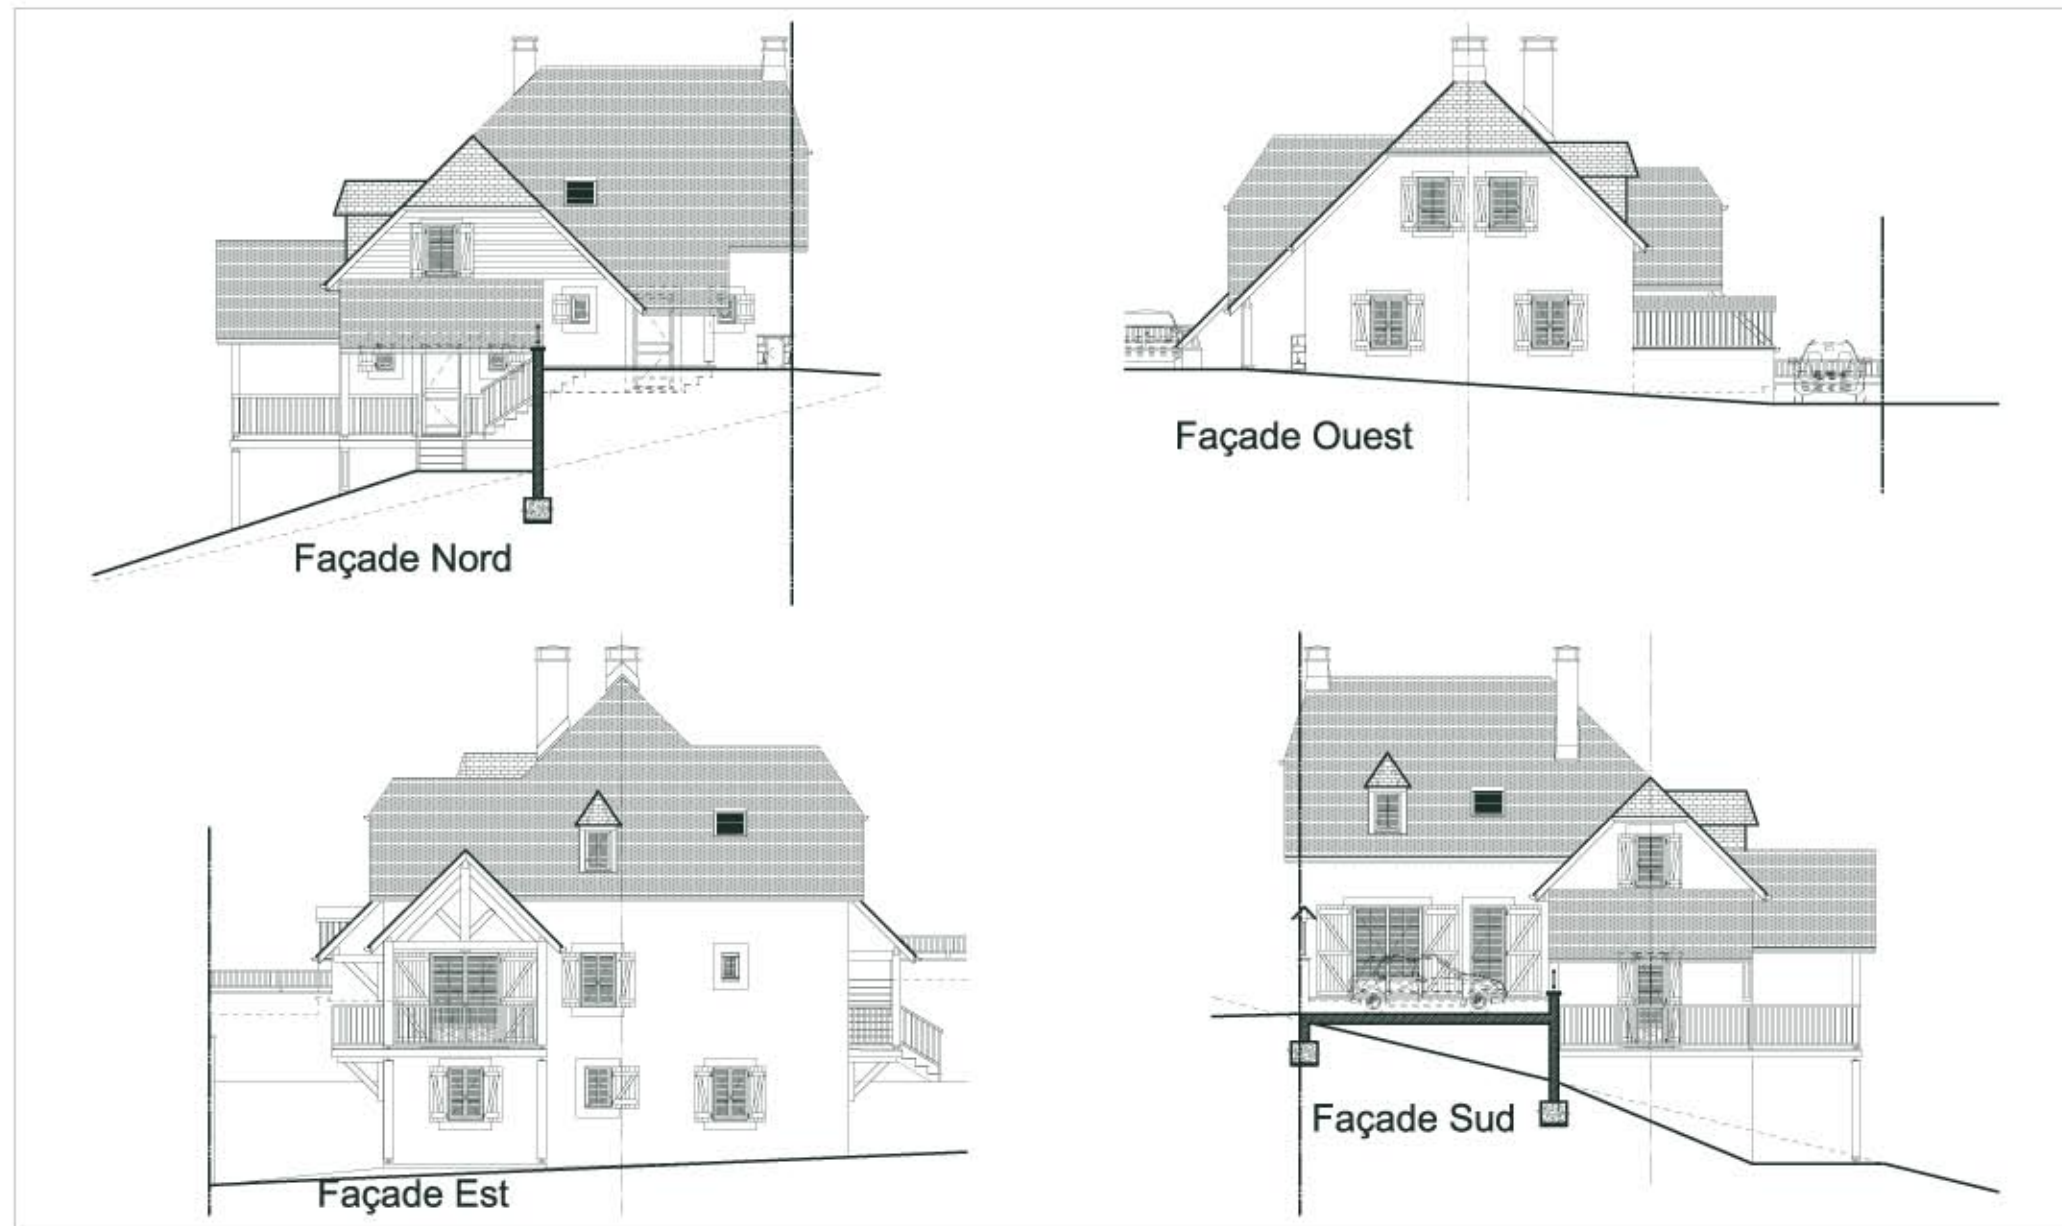

Ce plan peut être sujet à de légères modifications (de cotes et de surfaces, de configuration et d'implantation des appareils sanitaires) pour des raisons techniques ou architecturales.  
L'ensemble des soffites, retombées de poutres ne peuvent être indiqués sur les plans  
Une tolérance des cotes est admise suivant le code civil. Le mobilier est représenté à titre indicatif