


SURFACES LOT 8 B						
Rez-de-jardin		Rez-de-chaussée		Etage		
Dégagement	5.13	Entrée	2.46	Dégagement	4.03	
Chambre 1	13.02	Dégagement	4.04	Chambre 3	9.17	
Chambre 2	10.96	Séjour	19.51	Chambre 4	8.29	
Bain	4.57	Kitch	5.28	Bain	3.04	
WC	1.57	WC	2.33	WC	0.85	
Placard Ch 1	0.69	Placard WC	1.06	Placard Ch 3	0.50	
Placard Ch 2	0.73	Placards Kitch	0.84			
Total	36.67	Total	35.52	Total	25.88	
					TOTAL	98.07

Terrasse 17,70m²

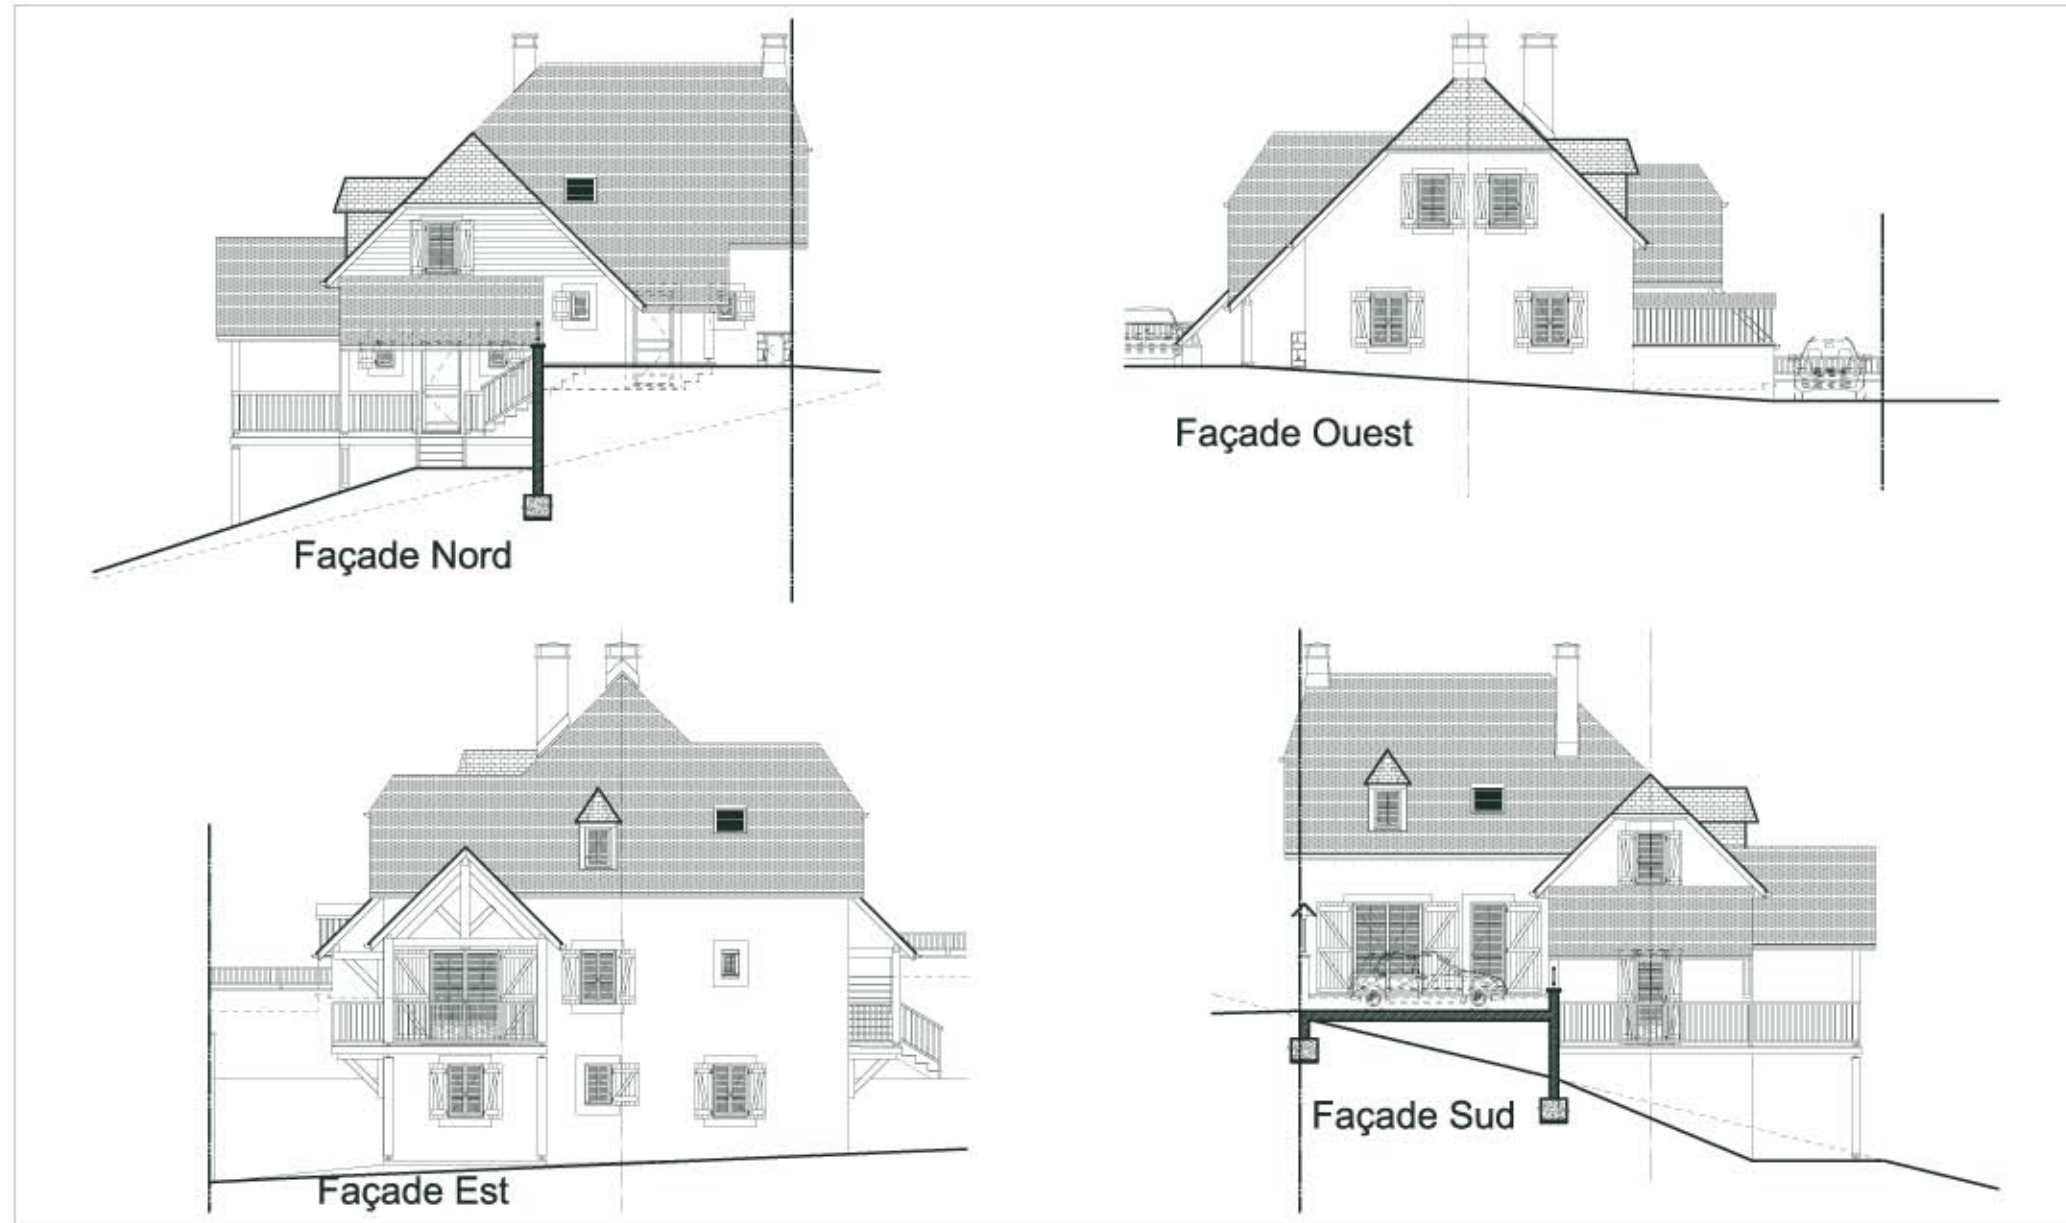

Ce plan peut être sujet à de légères modifications (de cotes et de surfaces, de configuration et d'implantation des appareils sanitaires) pour des raisons techniques ou architecturales.
L'ensemble des soffites, retombées de poutres ne peuvent être indiqués sur les plans
Une tolérance des cotes est admise suivant le code civil. Le mobilier est représenté à titre indicatif