


SURFACES LOT 9 A			
Rez-de-chaussée		Etage	
Entrée	3,88	Dégagement	2,99
Dégagement	2,93	Chambre 1	5,09
Séjour	16,87	Chambre 2	5,64
Kitch	4,97	Cabine	3,15
WC	2,14	Bain	2,60
Placard escalier	1,57	WC	0,62
Placards entrée	0,84	Placard Ch1	0,51
Placard WC	0,82	Placard Ch 2	0,71
Total	34,02	Total	21,31
		TOTAL	55,33
Terrasse		10,38m ²	

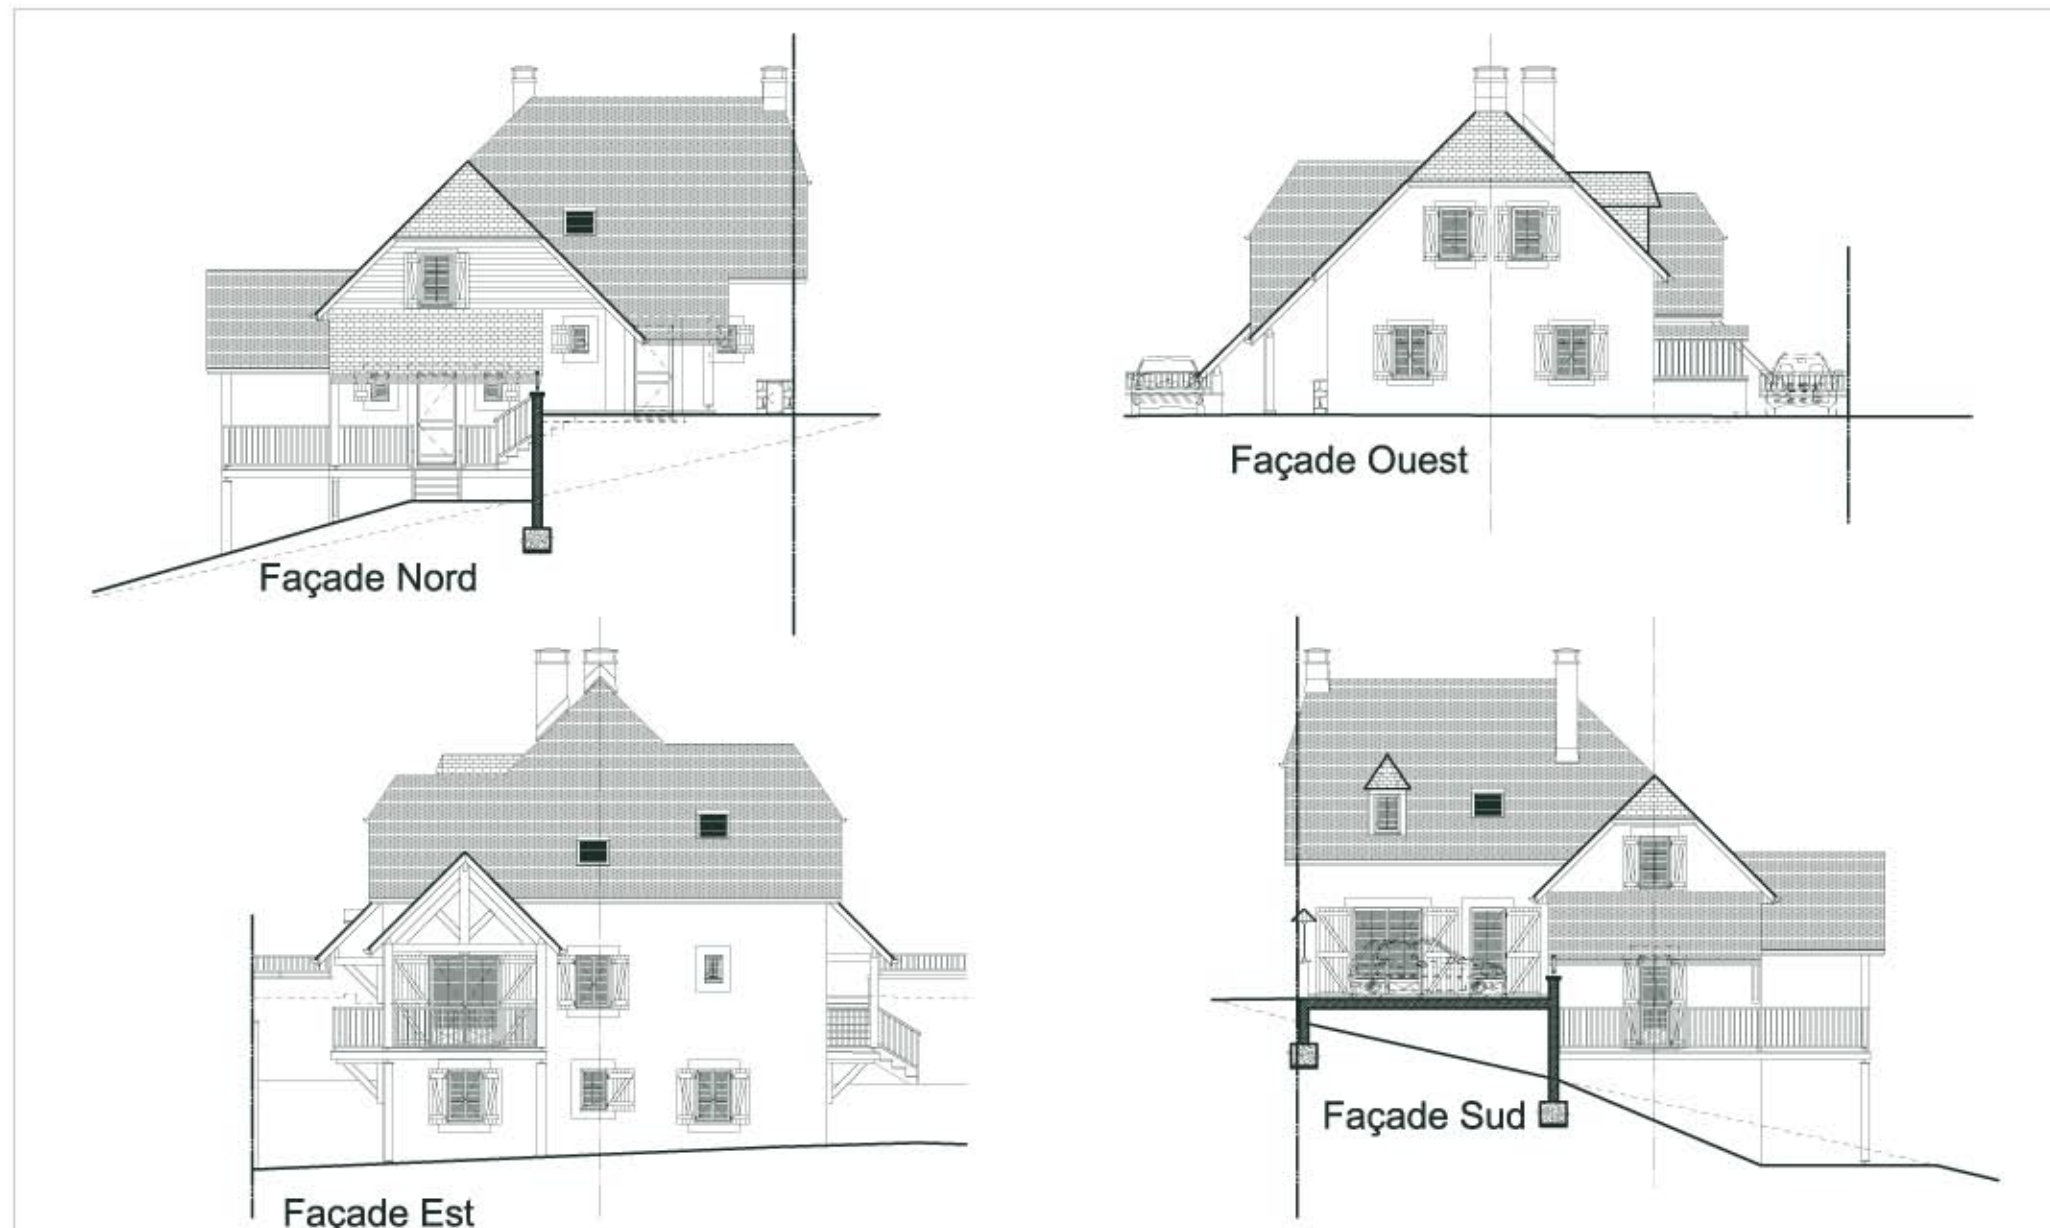

Ce plan peut être sujet à de légères modifications (de cotes et de surfaces, de configuration et d'implantation des appareils sanitaires) pour des raisons techniques ou architecturales.
L'ensemble des soffites, retombées de poutres ne peuvent être indiqués sur les plans.
Une tolérance des cotes est admise suivant le code civil. Le mobilier est représenté à titre indicatif.