


SURFACES LOT 9 B					
Rez-de-jardin		Rez-de-chaussée		Etage	
Dégagement	5.13	Entrée	2,31	Dégagement	4.03
Chambre 1	12.06	Dégagement	4.30	Chambre 3	8,98
Chambre 2	10.87	Séjour	18,47	Chambre 4	8,34
Bain	5.00	Kitch	6,03	Bain	3,05
WC	1.72	WC	2,16	WC	1,00
Placard Ch 1	0.69	Placard WC	1,06	Placard Ch 3	0,50
Placard Ch 2	0.73	Placards Kitch	0,77		
<b>Total</b>	<b>36.20</b>	<b>Total</b>	<b>35.10</b>	<b>Total</b>	<b>25.90</b>
				<b>TOTAL</b>	<b>97.20</b>

Terrasse	17,90
----------	-------

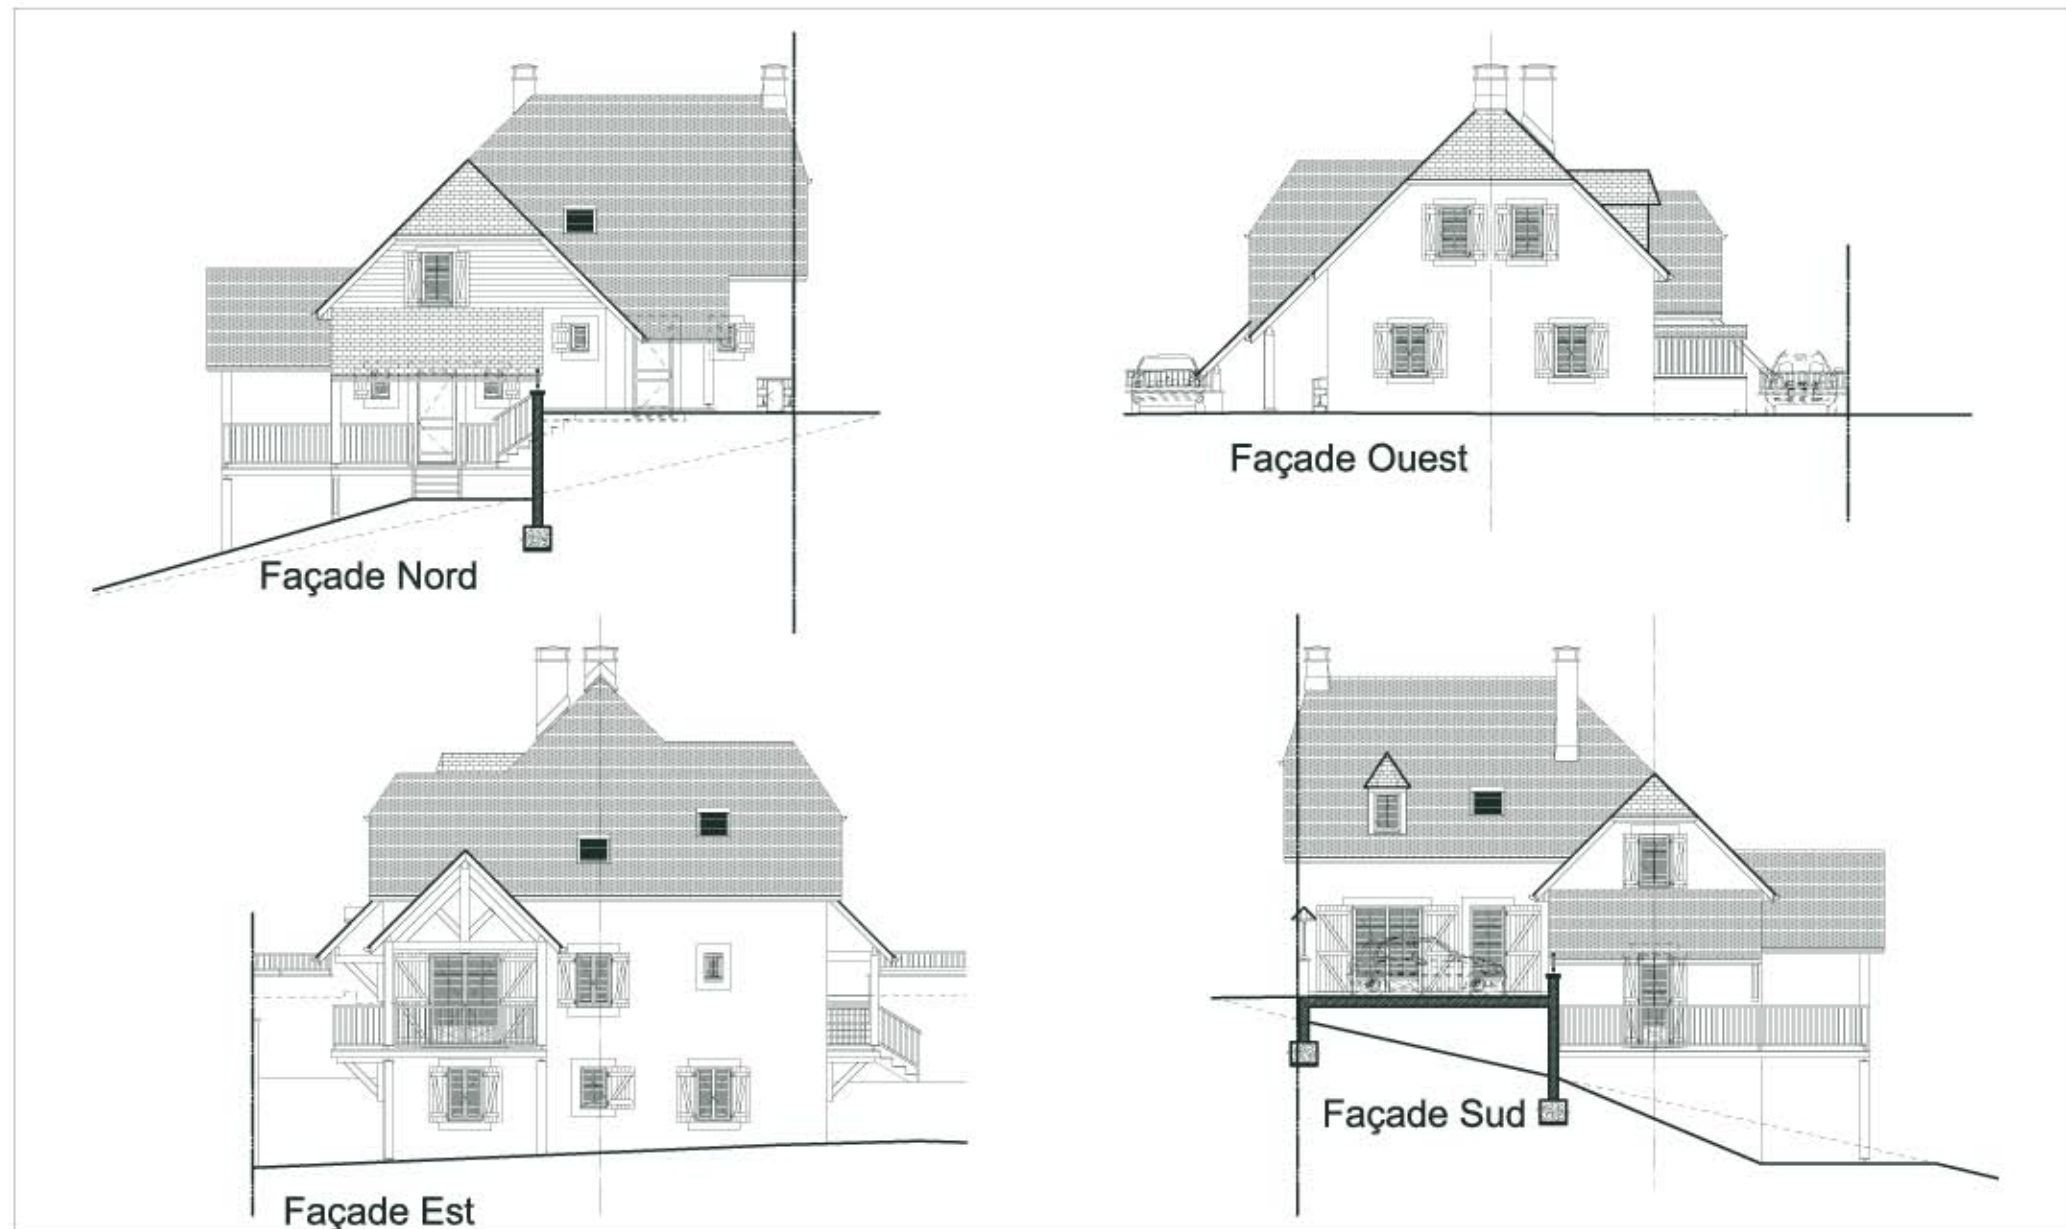

Ce plan peut être sujet à de légères modifications (de cotes et de surfaces, de configuration et d'implantation des appareils sanitaires) pour des raisons techniques ou architecturales

L'ensemble des soffites, retombées de poutres ne peuvent être indiqués sur les plans

Une tolérance des cotes est admise suivant le code civil. Le mobilier est représenté à titre indicatif