



Lotissement La Hourquette

Lot n°1
Echelle 1/100


23 Juillet 2008

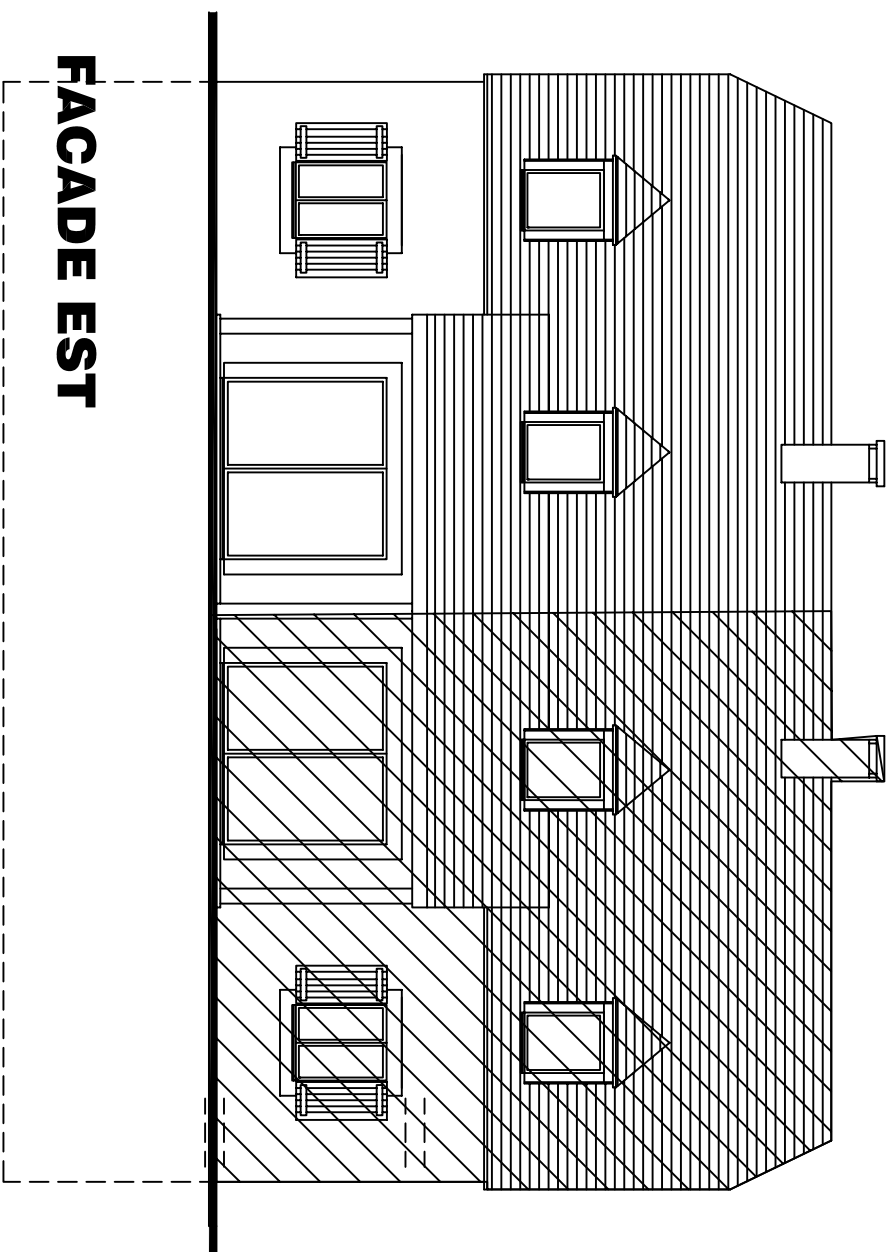

FACADE EST

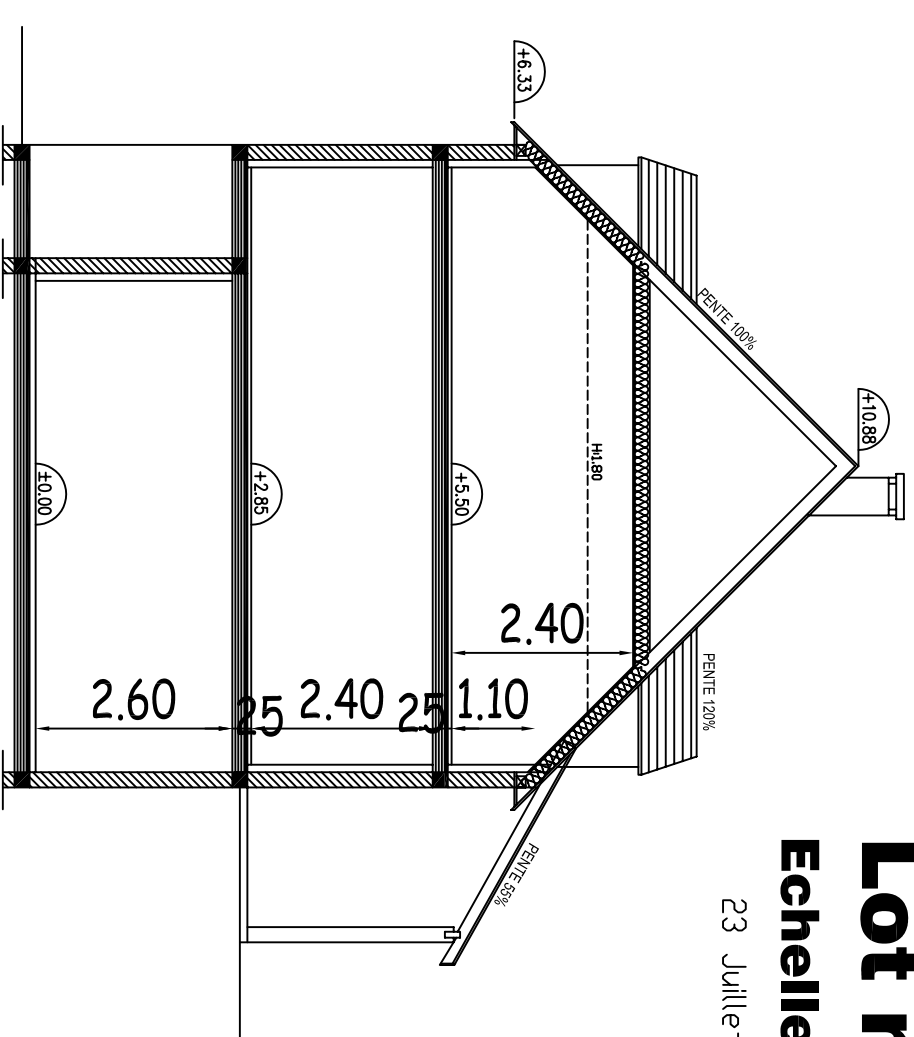

COUPE

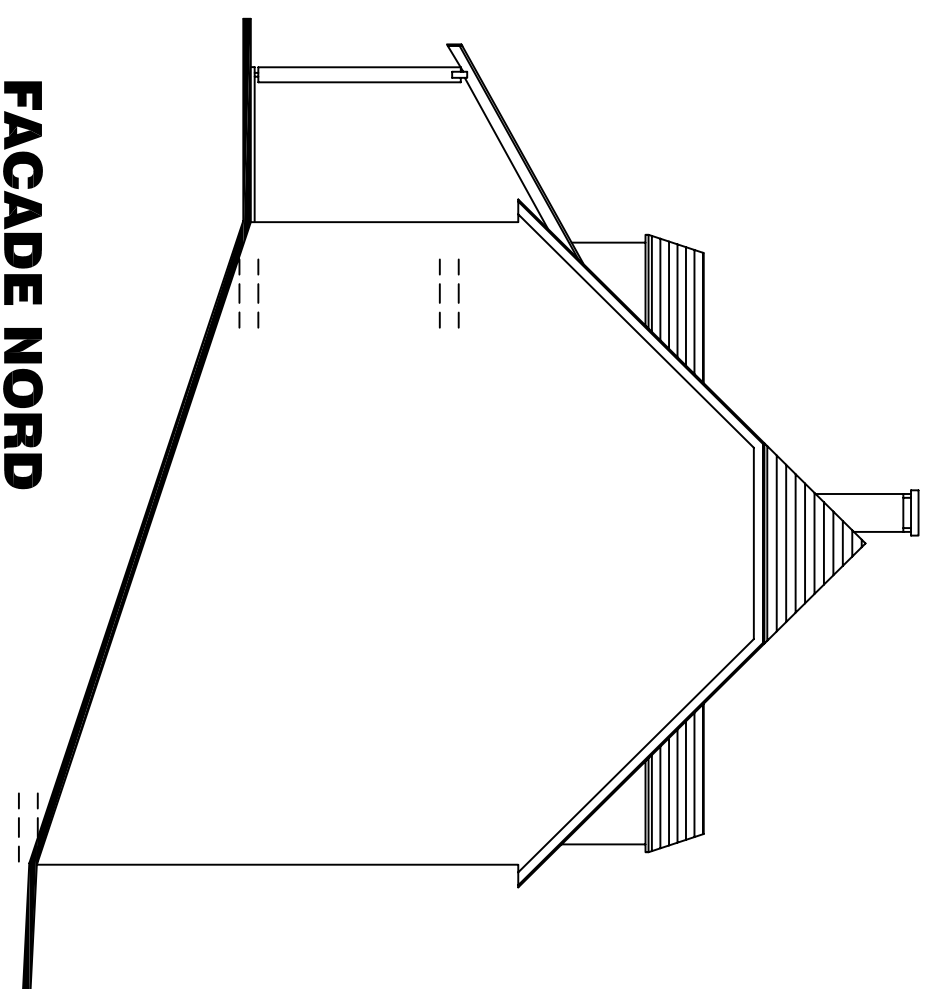

FACADE NORD

