



# Lotissement La Hourquette

**LOT N°4**  
**Echelle 1/100**


23 Juillet 2008

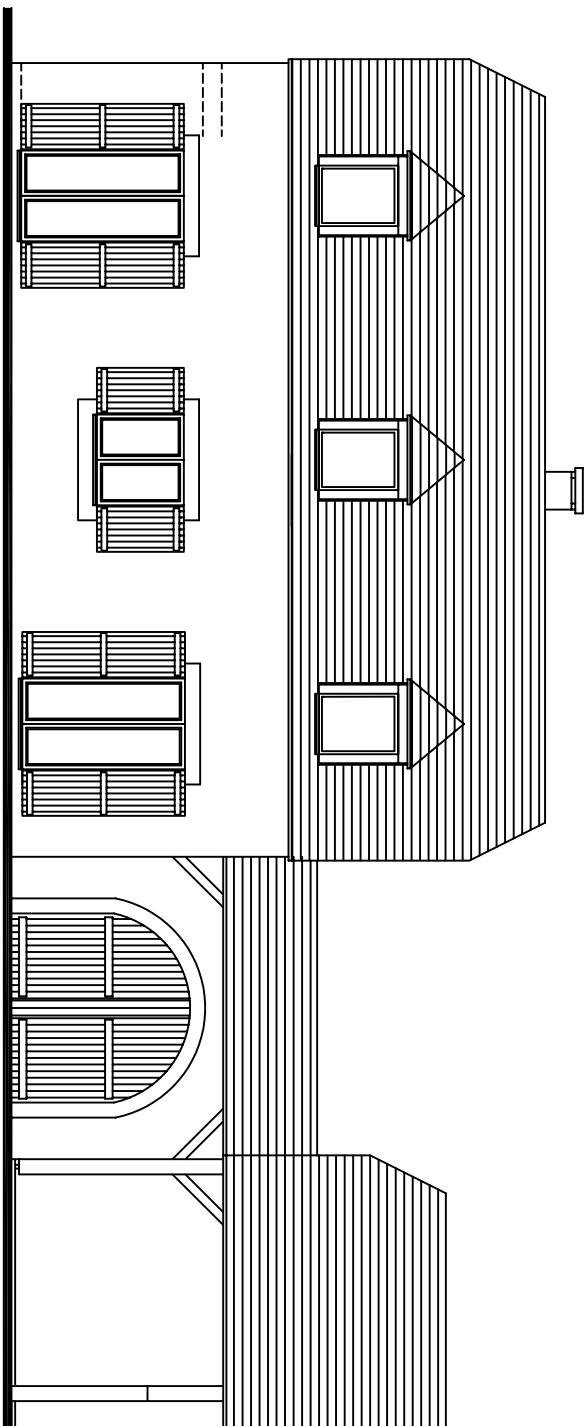


**FACADE SUD**

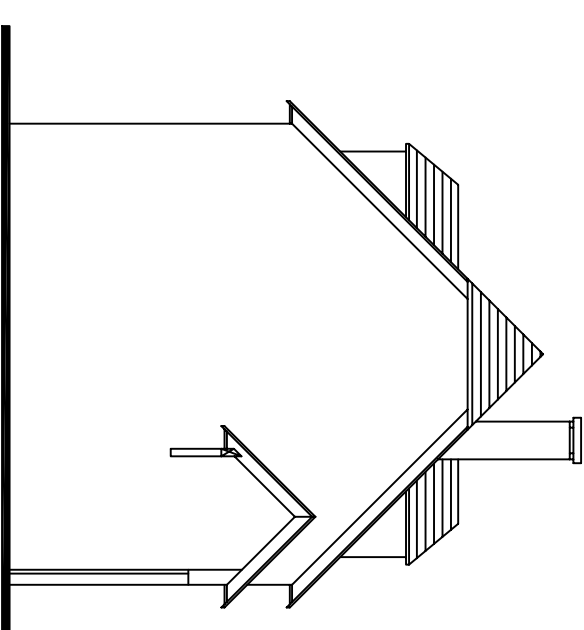

**FACADE EST**

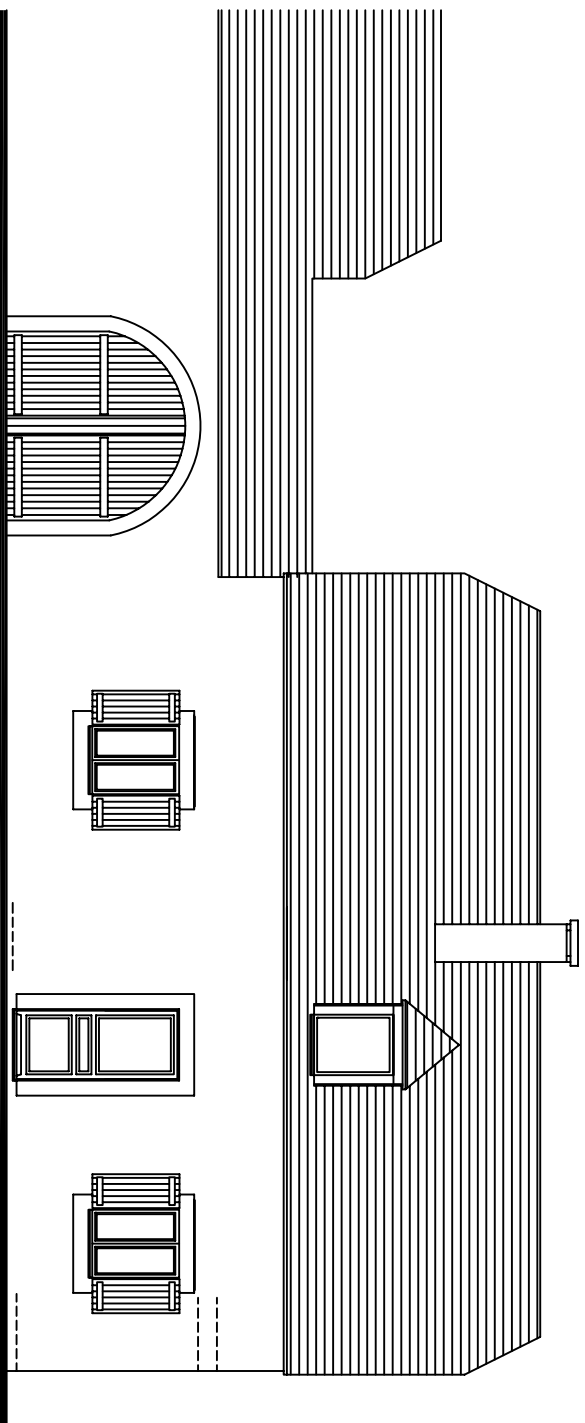

**FACADE NORD**

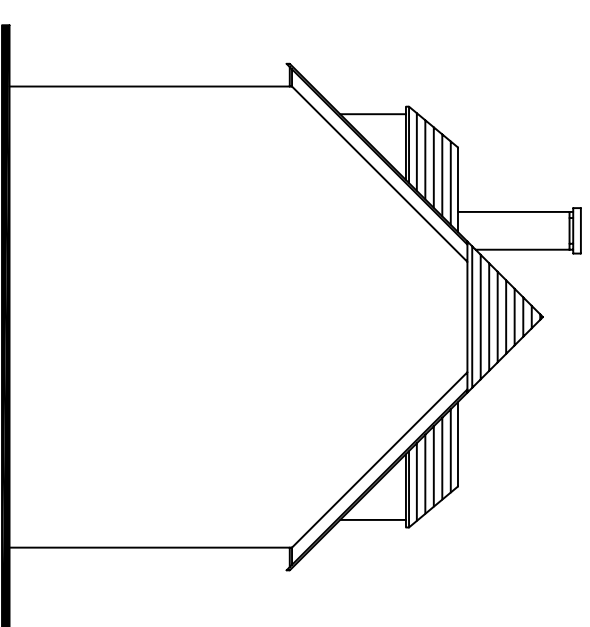

**FACADE OUEST**

