


Route Départementale N°19

N°123

N°124

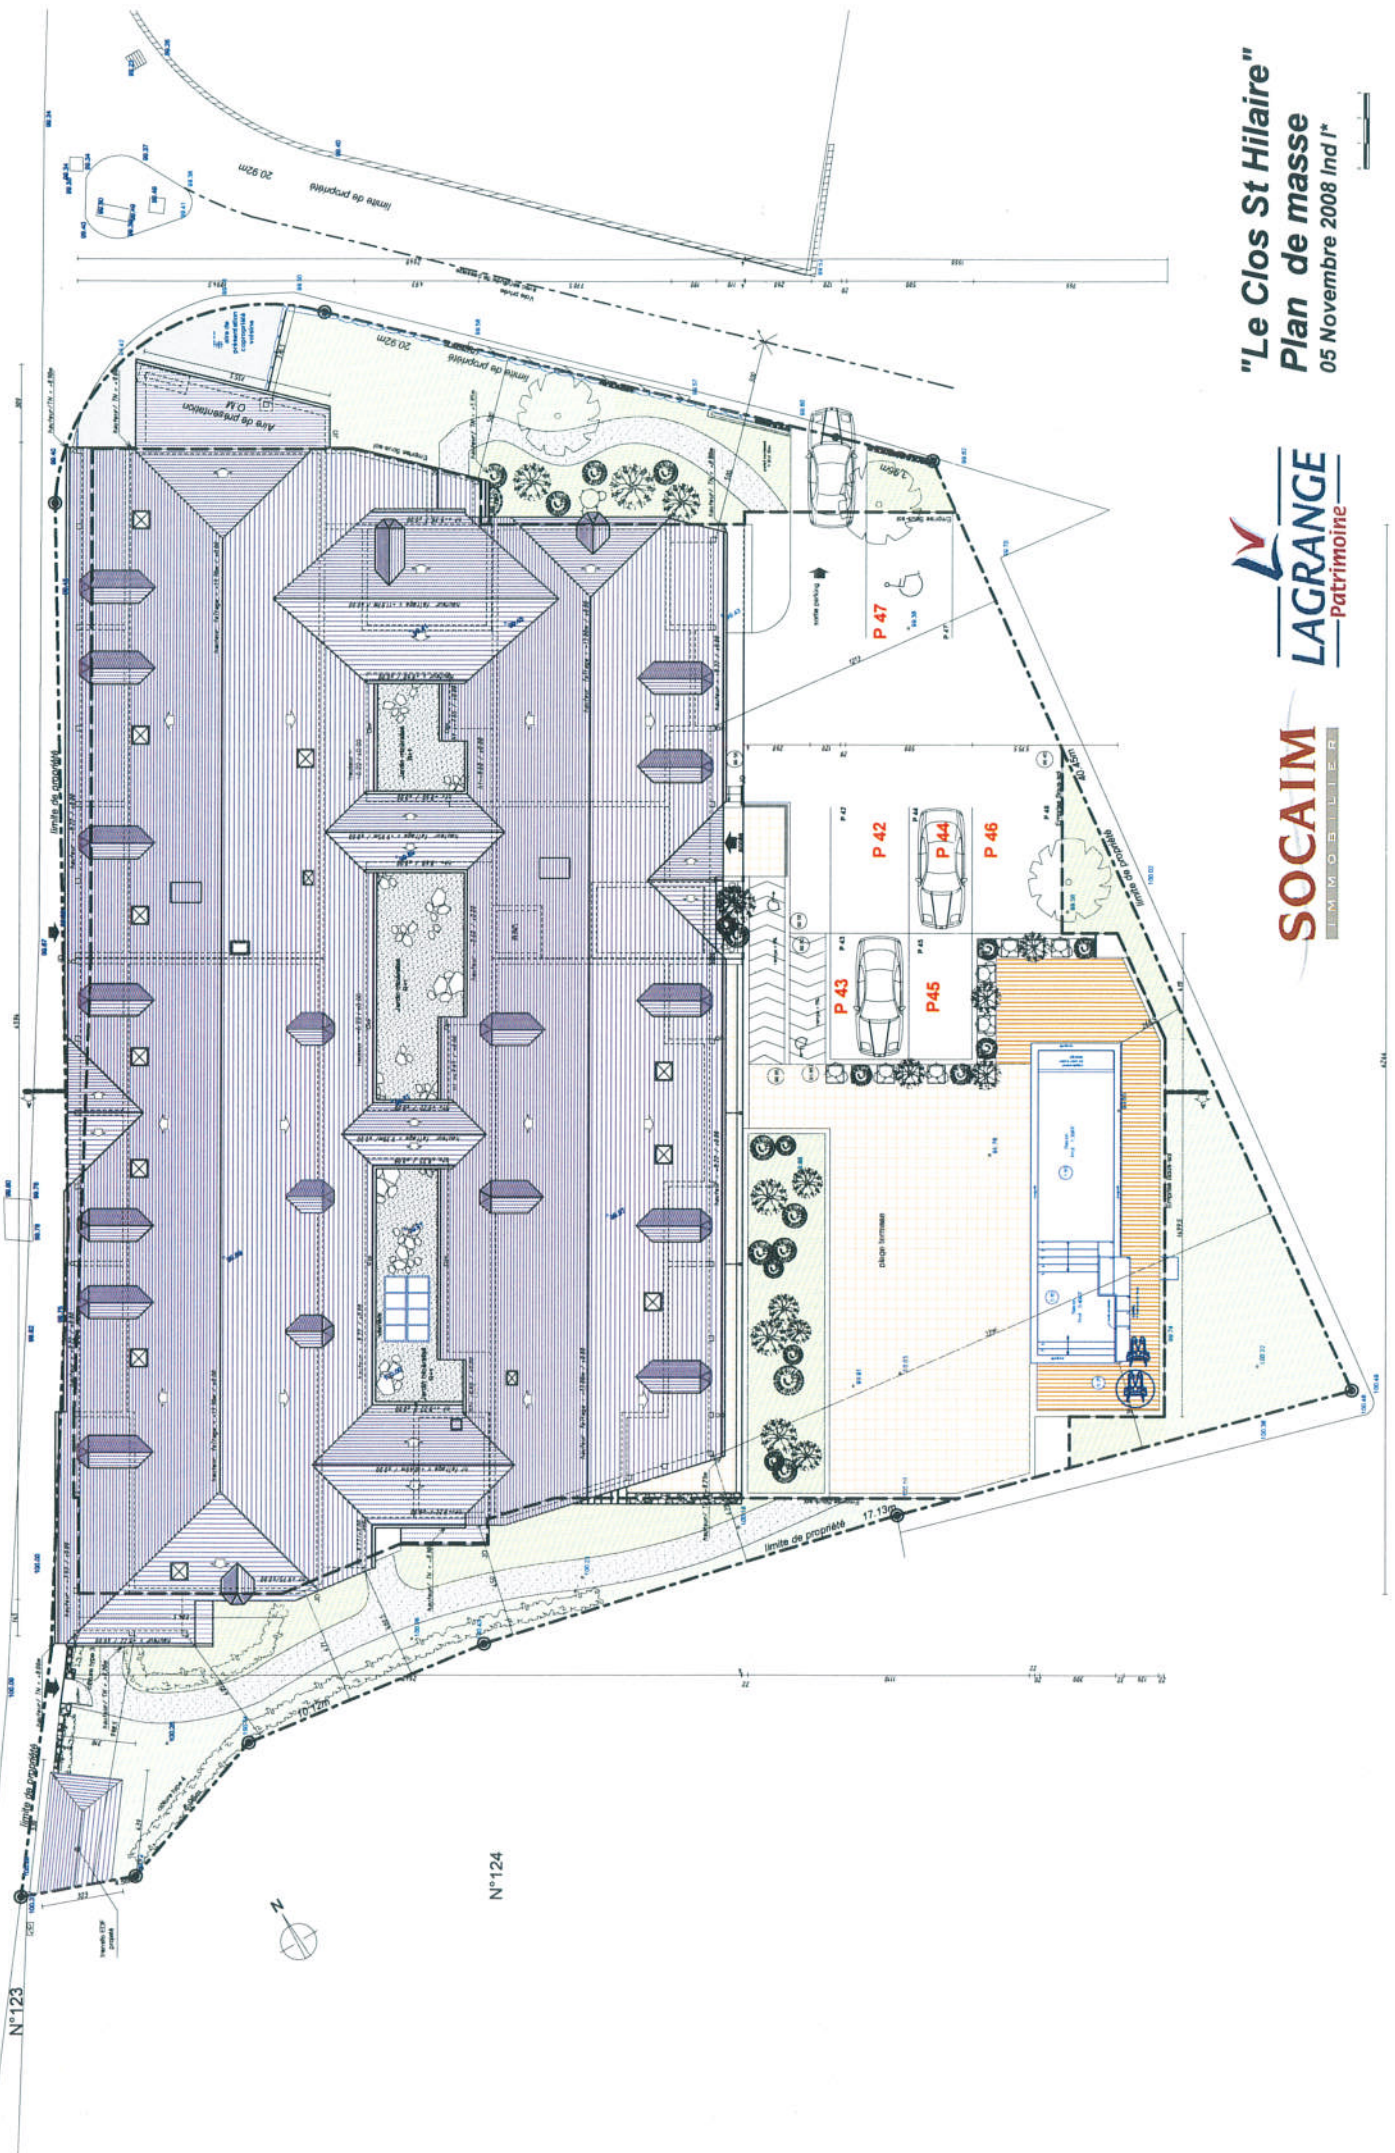

"Le Clos St Hilaire"
Plan de masse
05 Novembre 2008 Ind I*

LAGRANGE
patrimoine

SOCAIM
SOCIÉTÉ GÉNÉRALISTE

ANL